



PORTFOLIO SKATEPARK

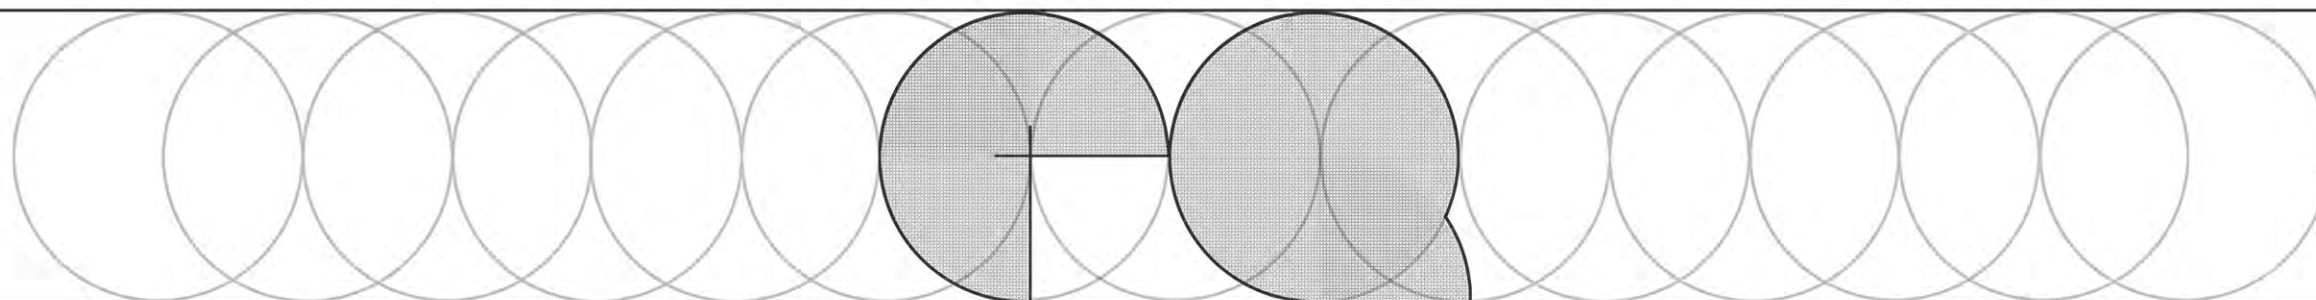

Ettore Grandi
ARCHITETTO

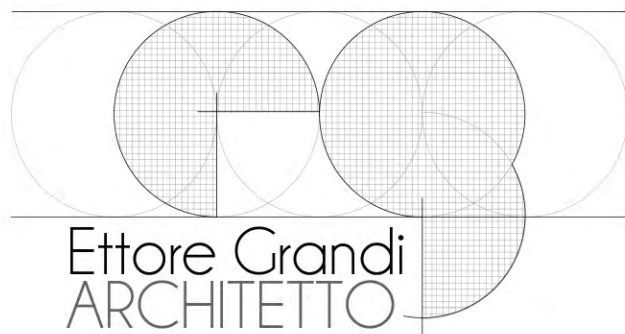

BIO

Classe 1988
Abilitazione alla professione Architetto sez. A presso Università degli Studi di Firenze.

2012 - 2020
Capanno Skatepark: skatepark in legno realizzato nell'ex tessitura Garavaglia a Busto Arsizio (VA)

2013 - ad oggi
residente sportivo dell'associazione "La Mini nell'Orto" a.s.d. affiliata a F.I.S.R. dal 28.11.2017

2017
Capanno Plaza: Allestimento di strutture base in legno, nell'ex pista di pattinaggio presso il parco Museo del Tessile a Busto Arsizio (VA)

03.03.2018
Organizzatore Shelter Cup presso il Capanno Skatepark

21.04.2018
Organizzatore Skate Kids Series presso il Capanno skatepark di Busto Arsizio

2020 - attualmente attivo
Capanno Skatepark 2.0: Trasferimento del Capanno Skatepark in una nuova sede, con smontaggio, rimodulazione delle rampe e costruzione nuovo impianto.

2021 - Presentazione PFTE skatepark per bando "outdoor" di Regione Lombardia, di 5 progetti presentati tutti e 5 hanno passato la selezione e sono stati finanziati, 3 comuni mi hanno confermato poi l'incarico per la redazione dei definitivi/esecutivi.

MAGGIO 2023 - Senago (MI) Skatepark: progettista e direttore lavori

OTTOBRE 2023 - Saronno (VA) Skatepark: progettista e direttore lavori.

OTTOBRE 2023 - Ponte Lambro (CO) Skatepark progettista e direttore lavori



FORMAZIONE



2013 - 2016
Laurea Magistrale LM-4 Progettazione Architettonica presso il Politecnico di Milano Tesi di laurea sul tema: MILANO EX CASERMA MONTELLO Alternative alla detenzione carceraria, alloggi, istruzione.

2011 - 2012
Progetto Erasmus presso l'università Anhembi Morumbi a San Paolo del Brasile.

2008 - 2012
Laurea Primo Livello L-17 Scienze dell'Architettura presso il politecnico di Milano Tesi Di laurea sul tema: Superfici.

2002 - 2007
Diploma di maturità artistica presso il Liceo Artistico "Paolo Candiani" di Busto Arsizio.

Nelle quattro foto sotto:
Le prime due Capanno Skatepark; le altre Capanno Skatepark 2.0

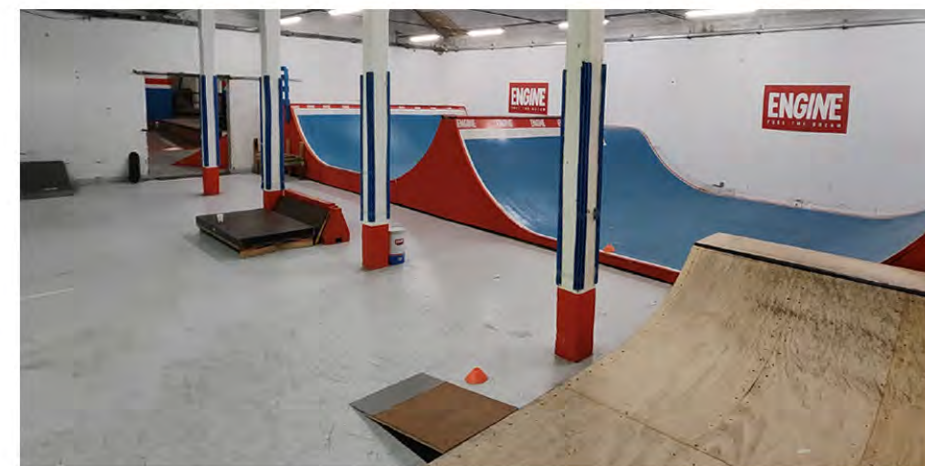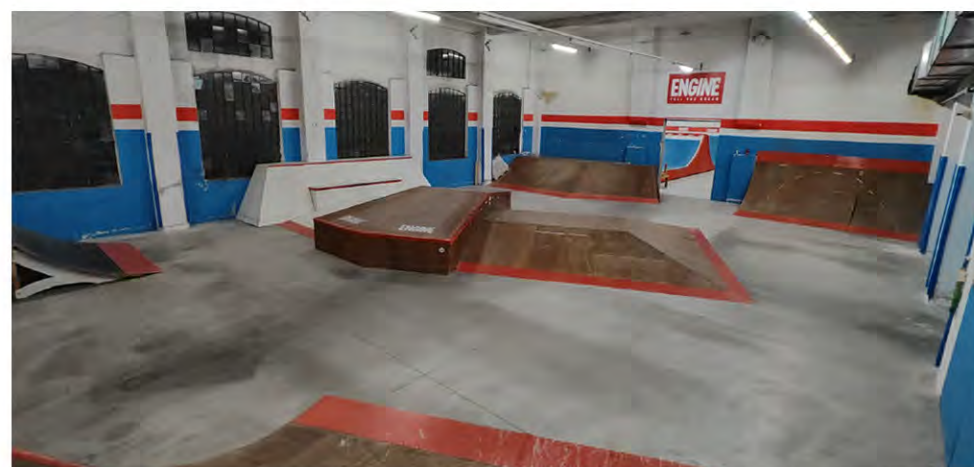

INCLUSIVITA'


Gli skatepark che ho realizzato con il Bando Outdoor Regione Lombardia 2021 hanno la peculiarità di essere i primi skatepark inclusivi in Italia ne è stata studiata l'accessibilità tramite consulenze con gli atleti di WCMX (disciplina in cui gli atleti su sedia a rotelle eseguono acrobazie negli skatepark).

Nella foto sotto:
David Galvez, atleta WCMX durante l'inaugurazione dello skatepark di Senago



CONTATTI

340 3870675
grandietto@gmail.com
ettore.grandi@archiworldpec.it

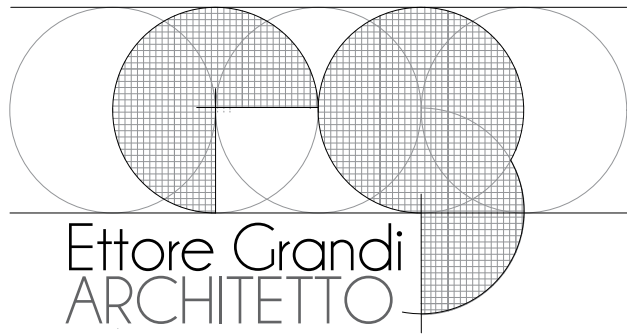

SKATEPARK PONTE LAMBRO

OGGETTO: "Skatepark polifunzionale 100% INCLUSIVO" (CO) presso l'area di via Montale"


COMMITTENTE: Comune di Ponte Lambro (CO)

NATURA DEL SERVIZIO: Incarico professionale di progettazione Definitiva esecutiva e Direzione dei Lavori in seguito a Esecuzione PFTE partecipazione "Bando Outdoor 2021 Regione Lombardia Linea1-Linea2" con esito positivo

STATO : Realizzato Febbraio 2023- Ottobre 2023

IMPORTO GARA D'APPALTO 154.812,52€ (+iva)+ 40.122,97€ (+iva)

TIPOLOGIA: Mista - Inclusivo



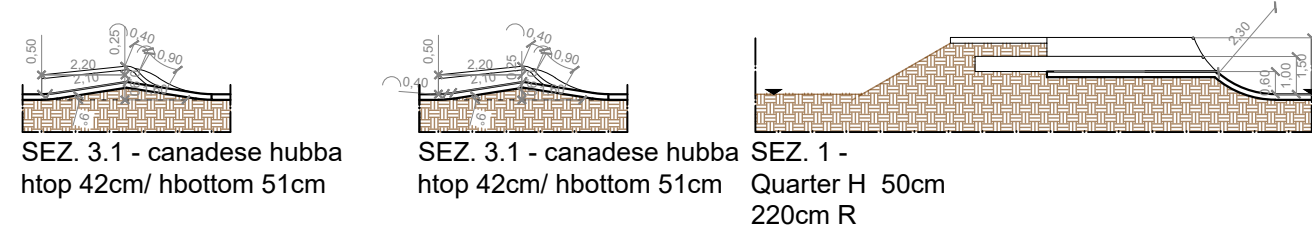


SEZ. 3.1 - canadese hubba
htop 42cm/ hbottom 51cm


SEZ. 3.1 - canadese hubba
htop 42cm/ hbottom 51cm

SEZ. 1 -
Quarter H 50cm
220cm R


ESEMPIO TELAI PER VOLUMI

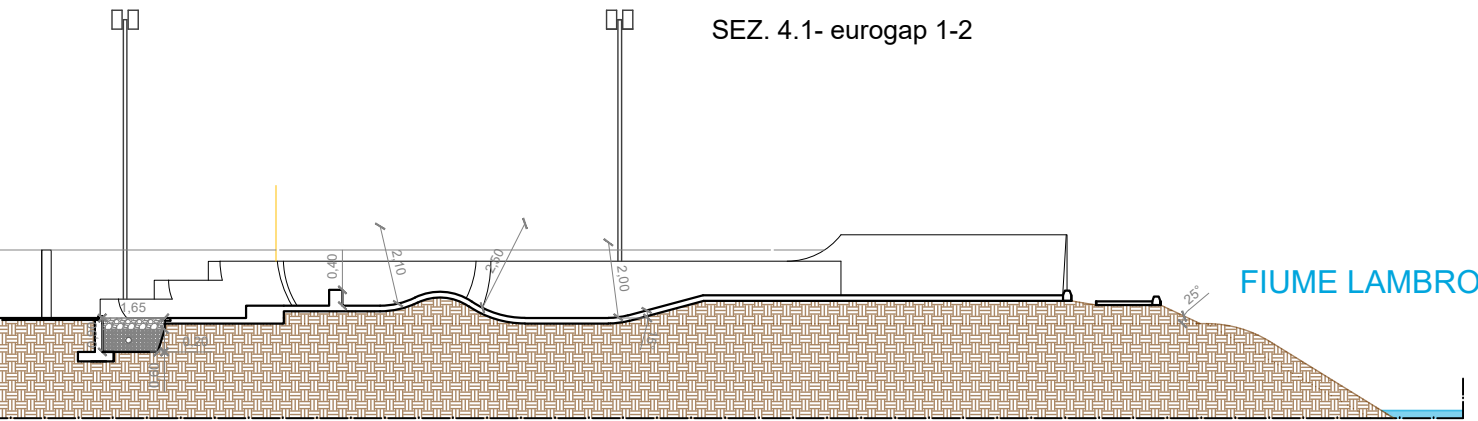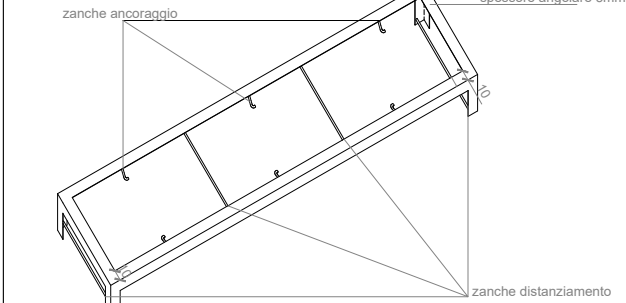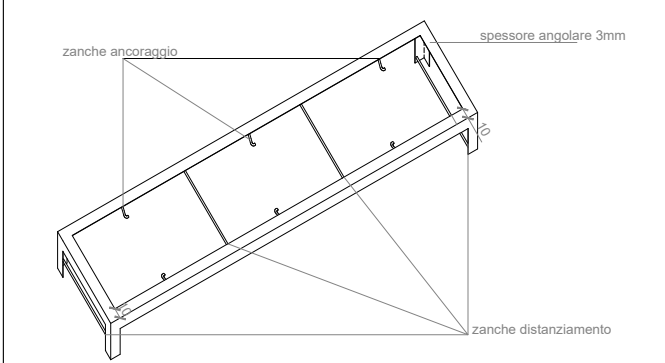

SEZIONE A-A'

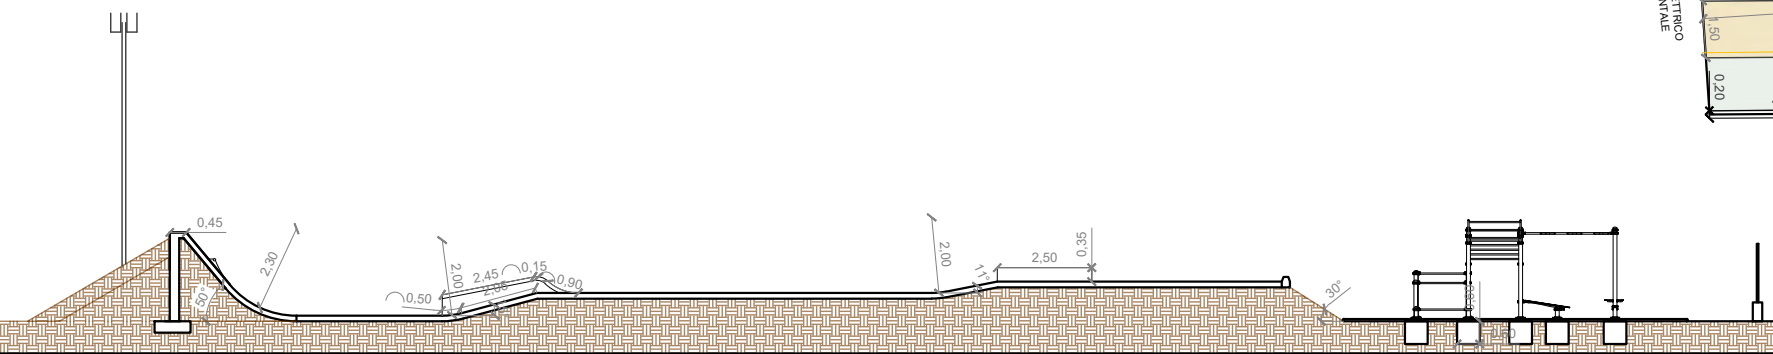


SEZIONE C-C'


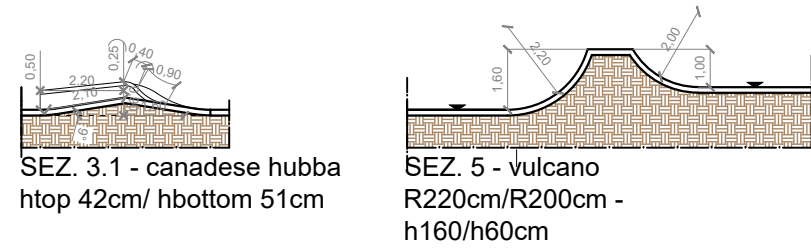


SEZ. 3.1 - canadese hubba
htop 42cm/ hbottom 51cm


SEZ. 5 - vulcano
R220cm/R200cm -
h160/h60cm

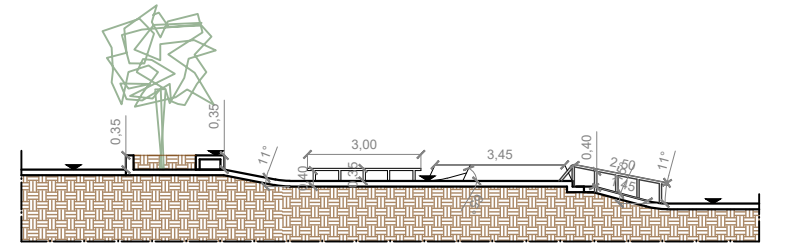


SEZ. 4.1- eurogap 1-2

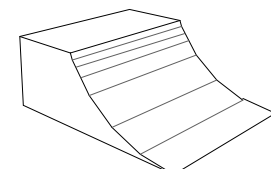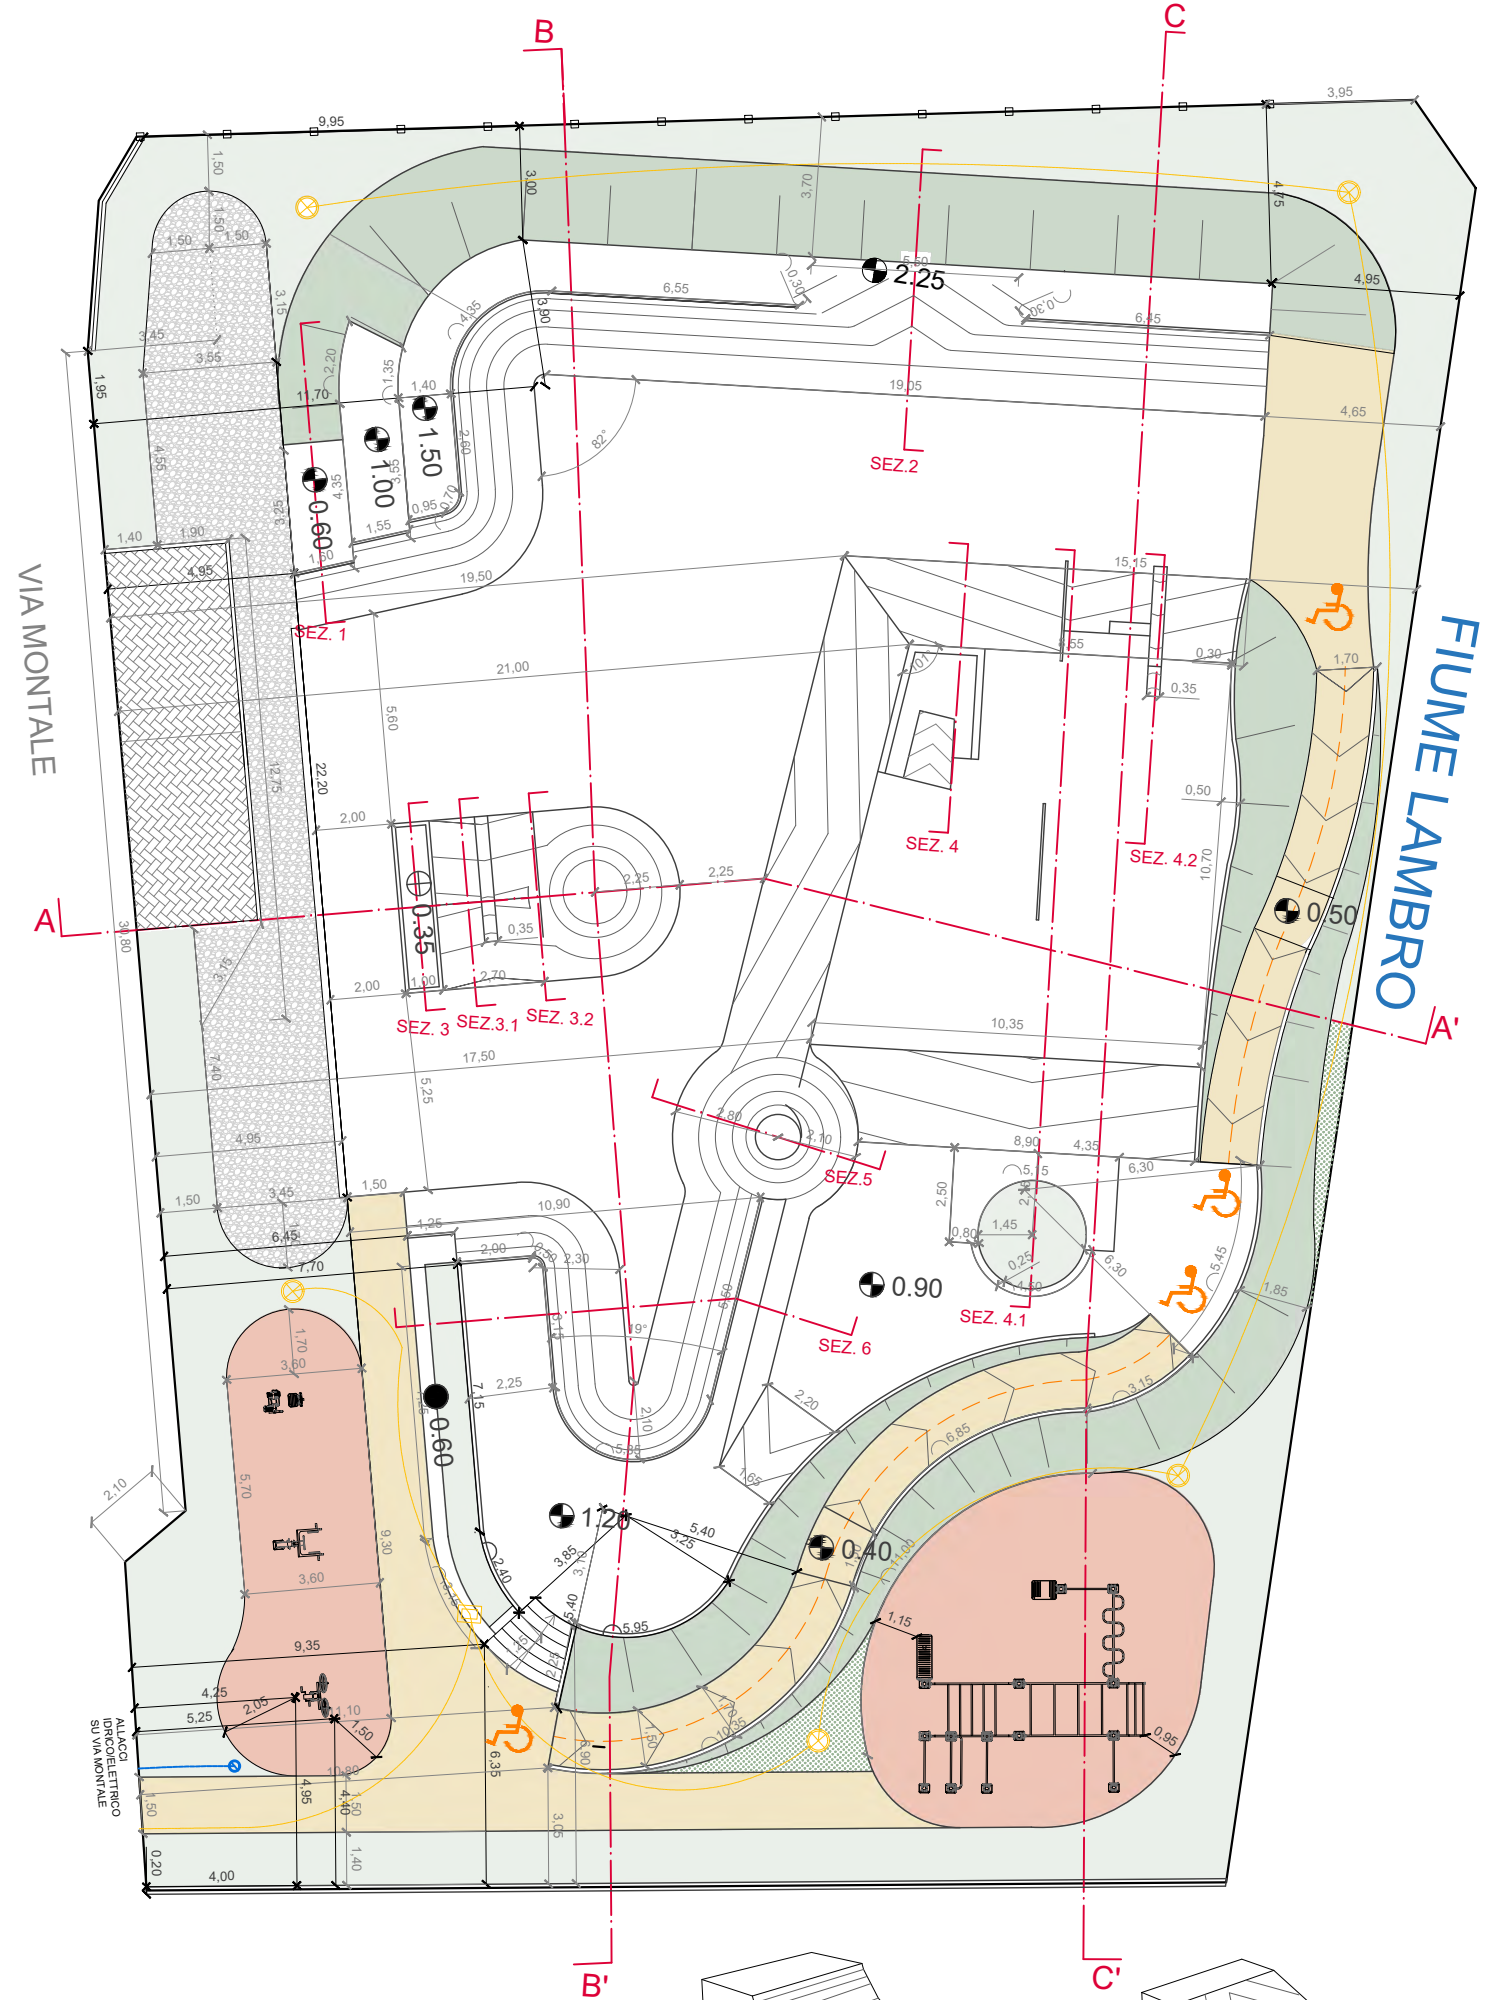


QUARTER

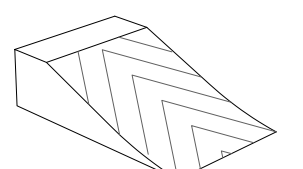

BANK

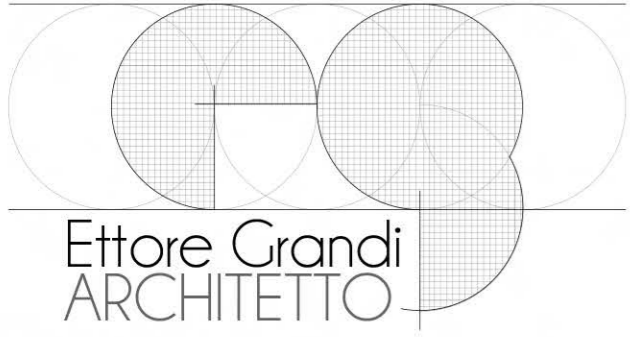

SKATEPARK PONTE LAMBRO

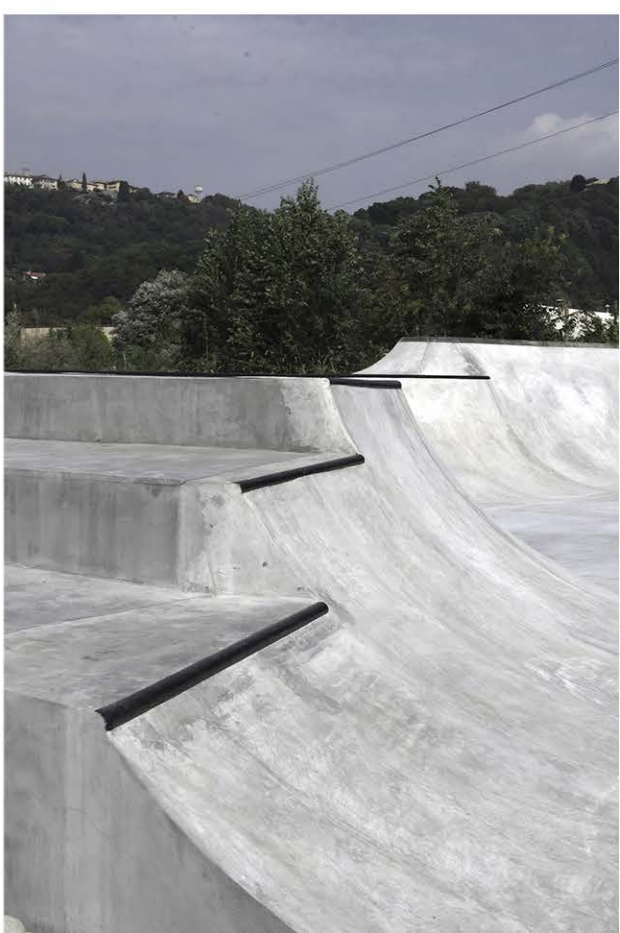

SKATEPARK SARONNO





OGGETTO: Ristrutturazione e ampliamento Skatepark adeguamento inclusività
COMMITTENTE: Comune di Saronno (VA)

NATURA DEL SERVIZIO: Incarico professionale di progettazione Definitiva esecutiva e Direzione dei Lavori in seguito a Esecuzione PFTE partecipazione "Bando Outdoor 2021 Regione Lombardia Linea 2" con esito positivo.


STATO ATTUALE: Realizzato Novembre 2022- Agosto 2023


IMPORTO A BASE ASTA: 119.835,07€

TIPOLOGIA: Mista- INCLUSIVO

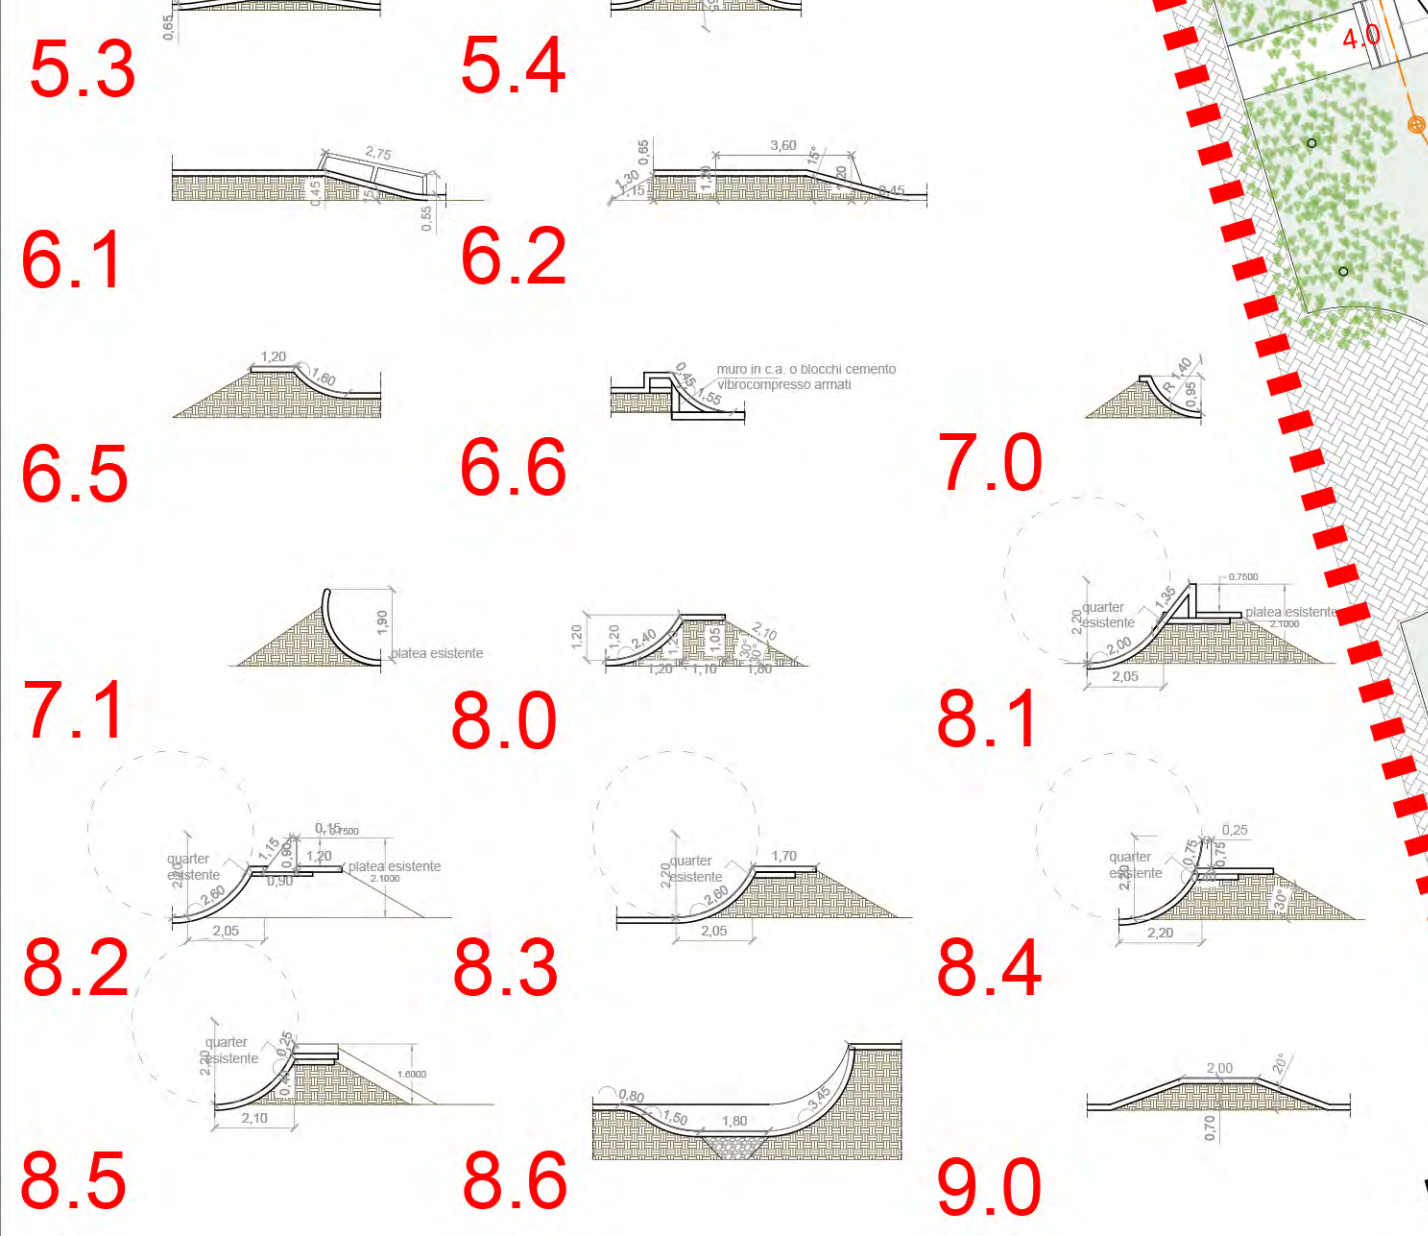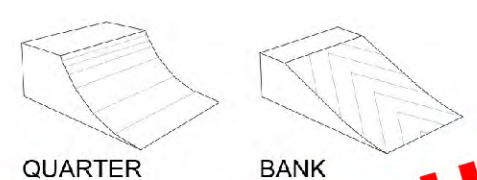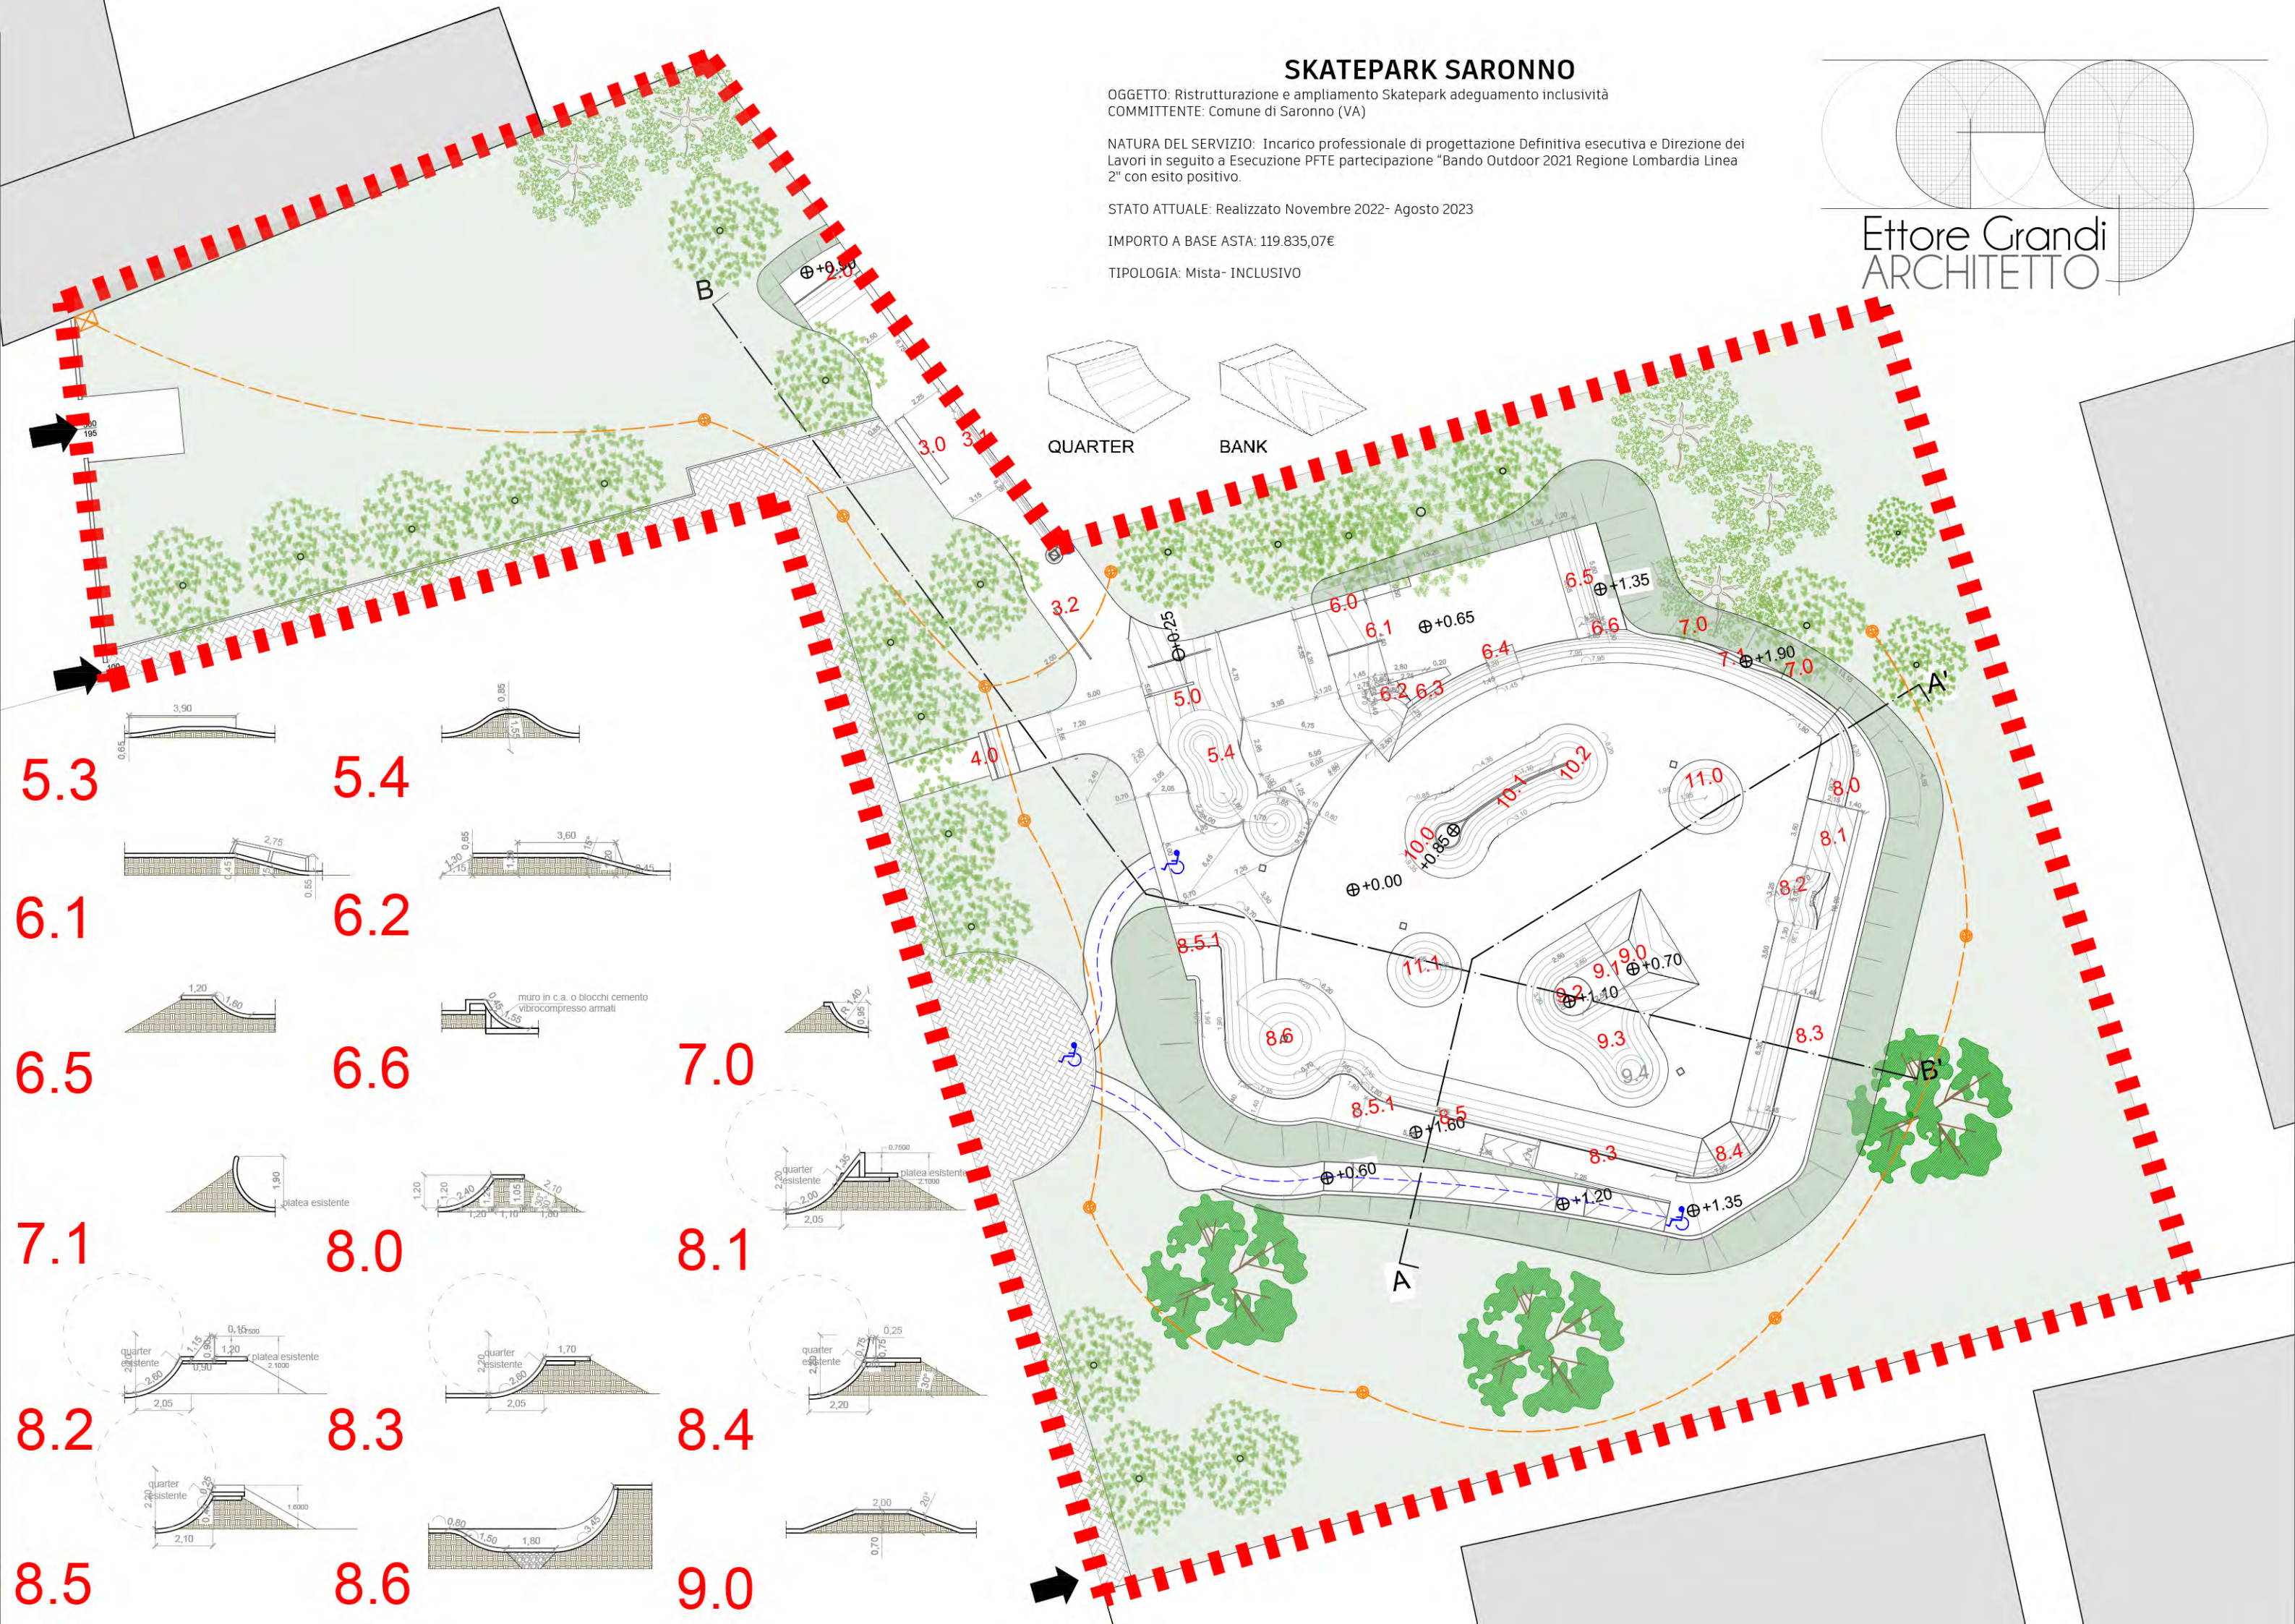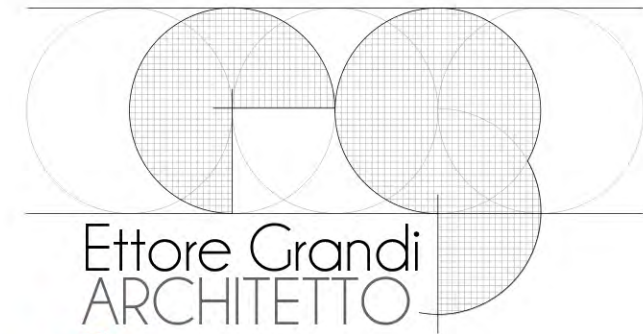

SKATEPARK SARONNO

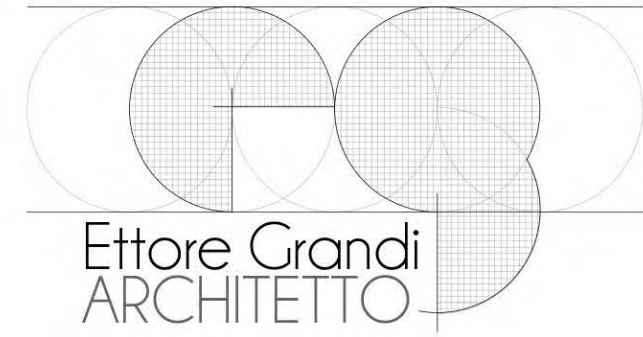

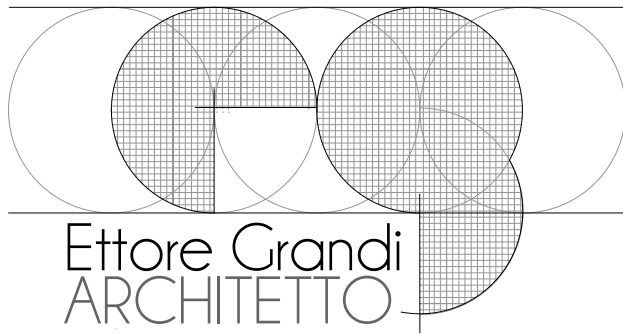

Ettore Grandi
ARCHITETTO

SKATEPARK SENAGO




OGGETTO: "Skatepark INCLUSIVO" presso l'area verde di via Buozzi"

COMMITTENTE: Comune di Senago (MI)

NATURA DEL SERVIZIO: Incarico professionale di progettazione Definitiva Esecutiva e Direzione dei Lavori in seguito a Esecuzione PFTE partecipazione "Bando Outdoor 2021 Regione Lombardia- Linea 2" con esito positivo

STATO : Realizzato Novembre 2022 - Maggio 2023








IMPORTO GARA D'APPALTO 114.309,46€
TIPOLOGIA: Mista -Surfskate- Inclusivo

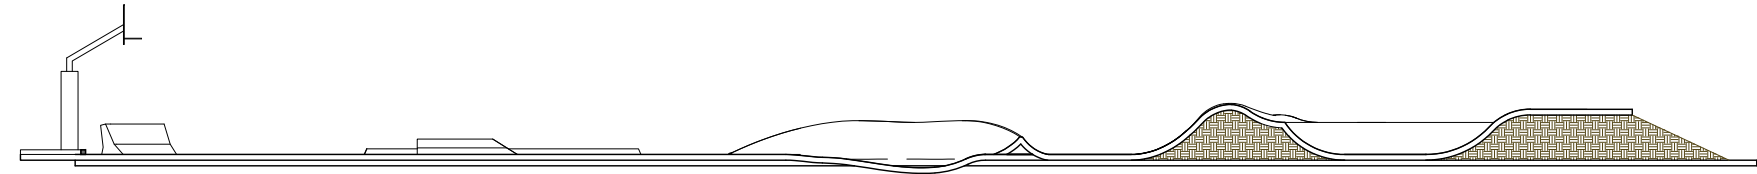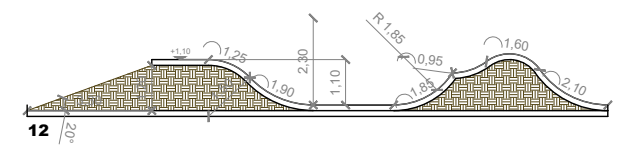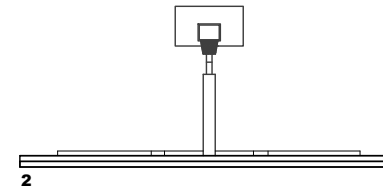


Sezione A-A'

Via Bruno Buozzi

Area di parcheggio

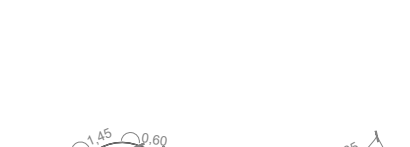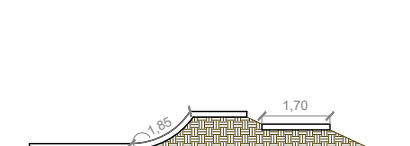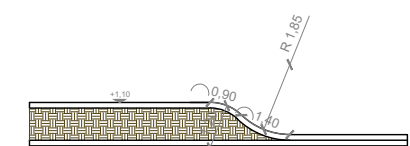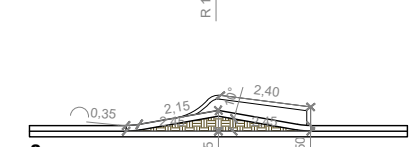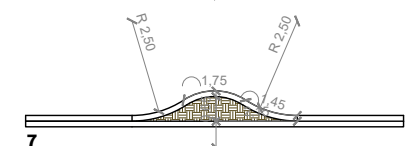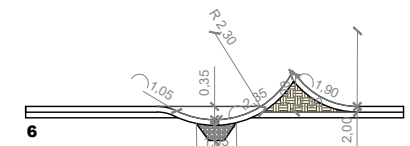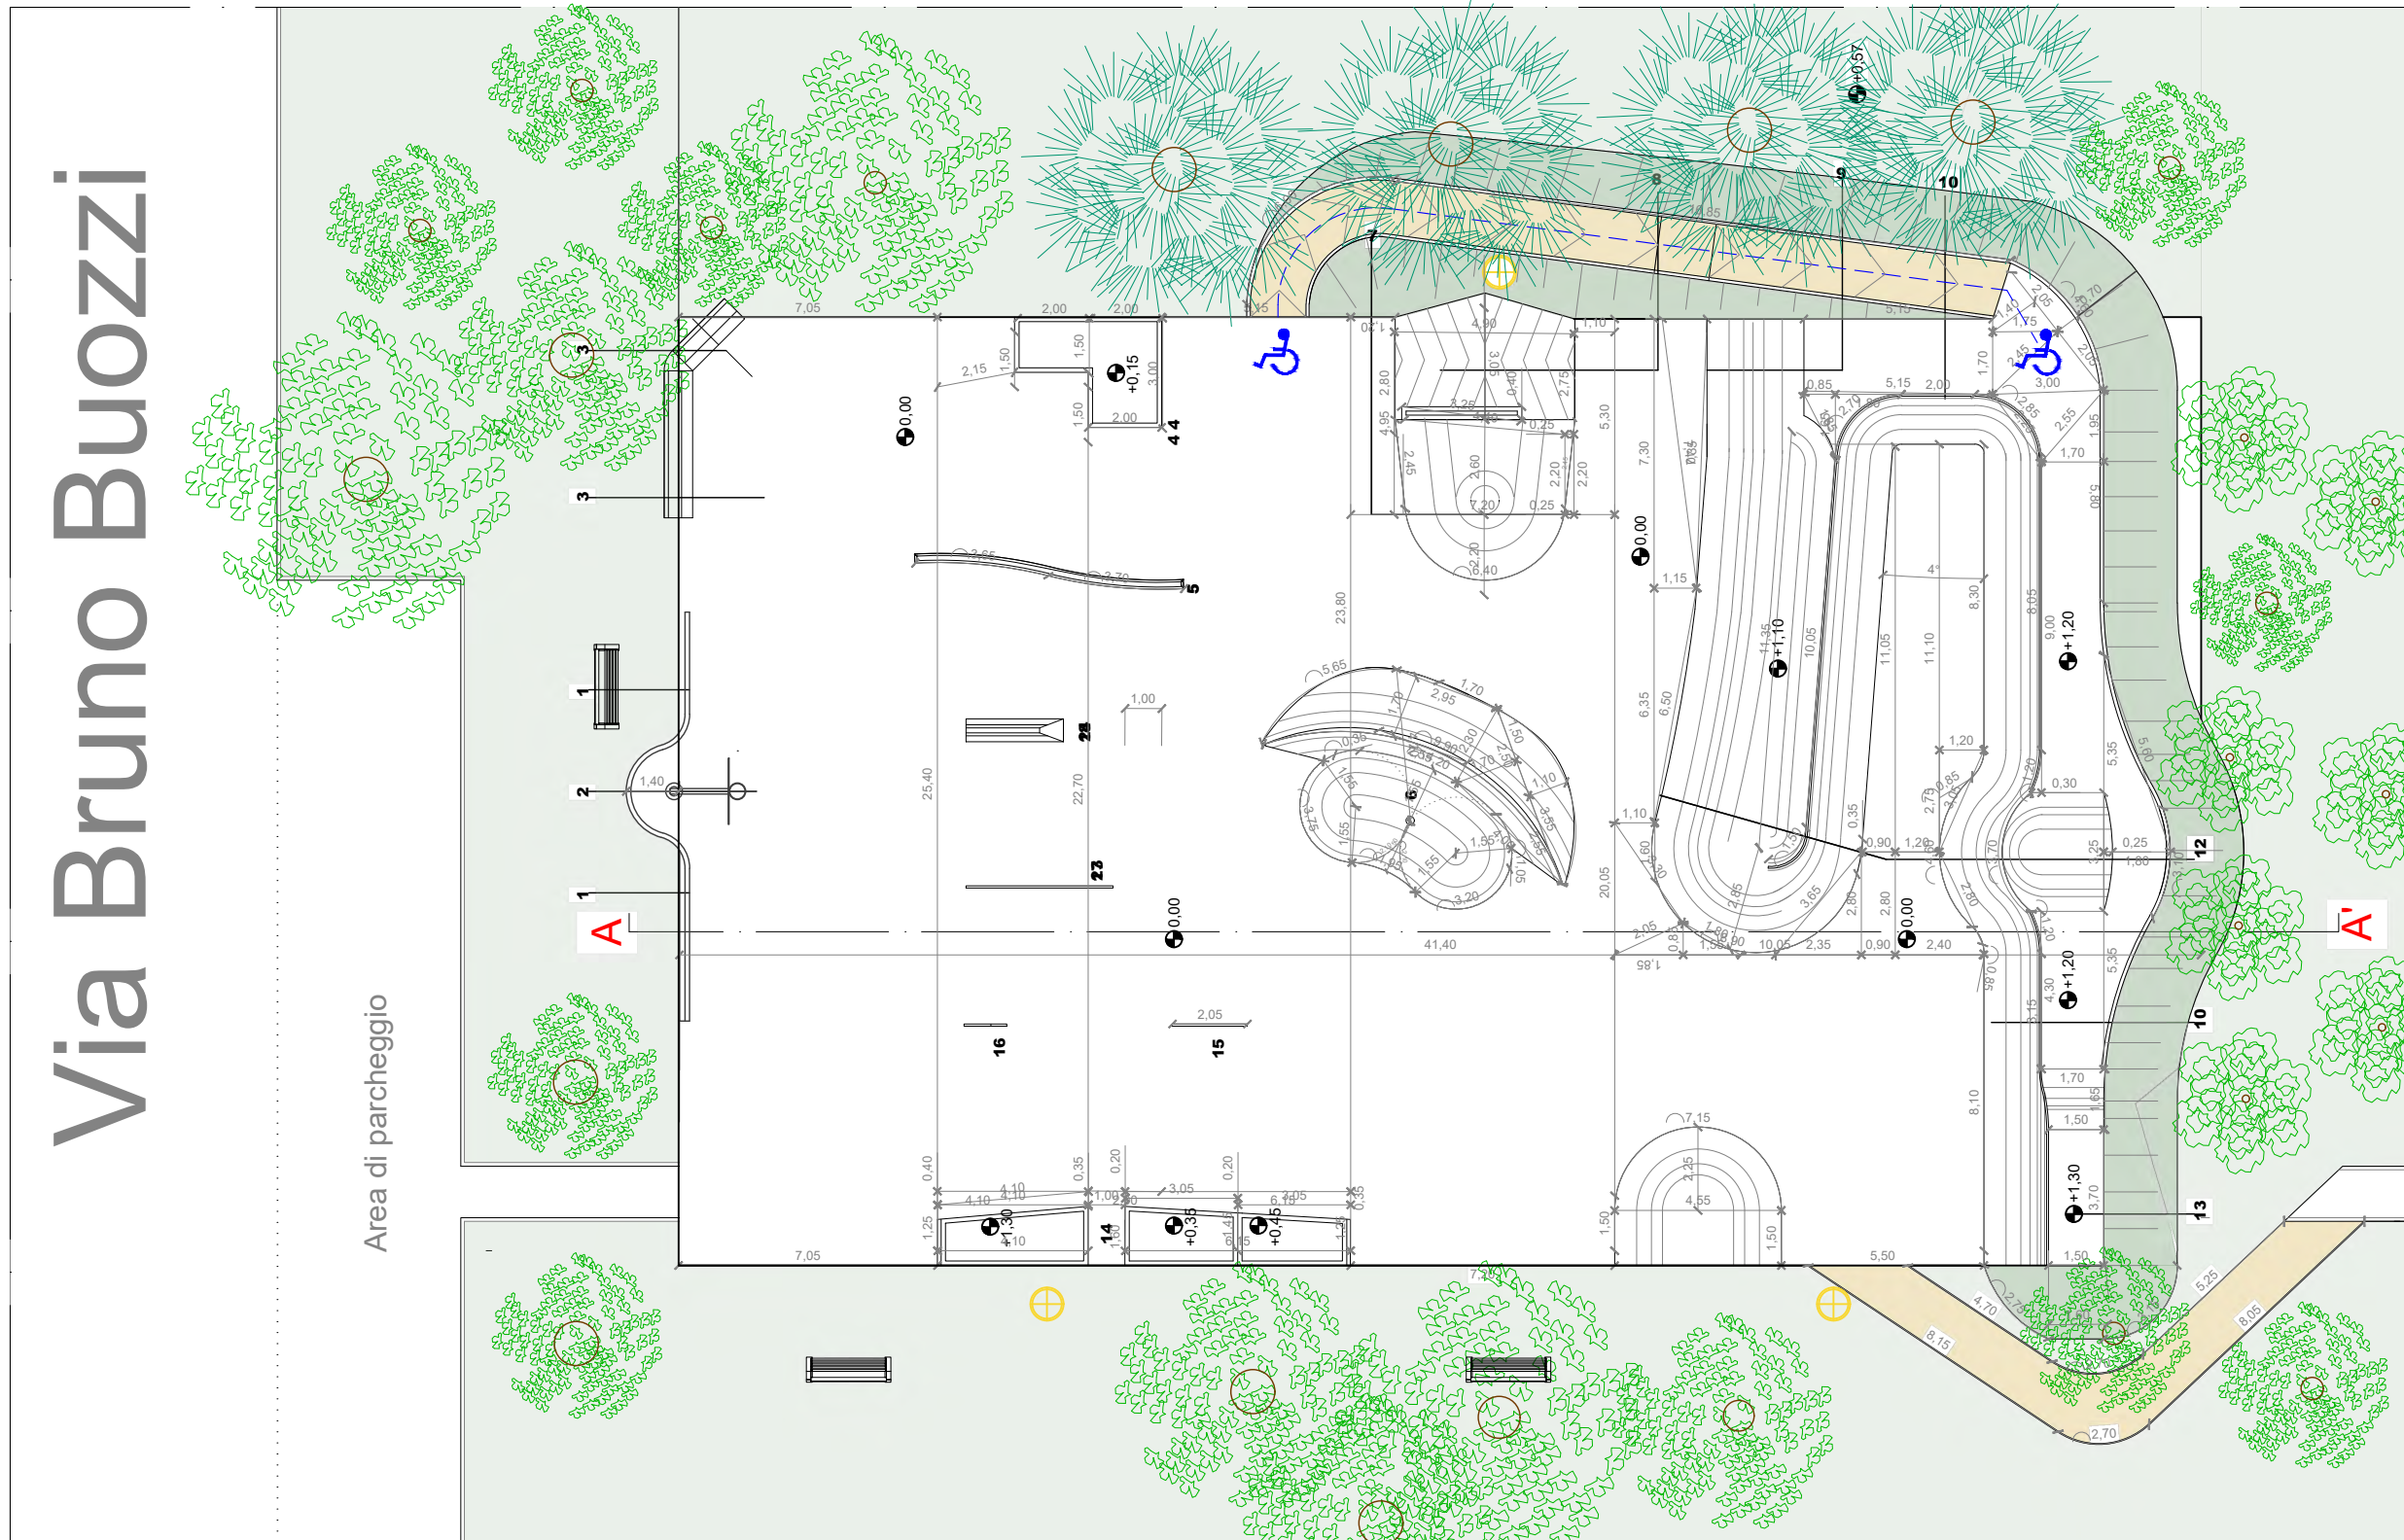

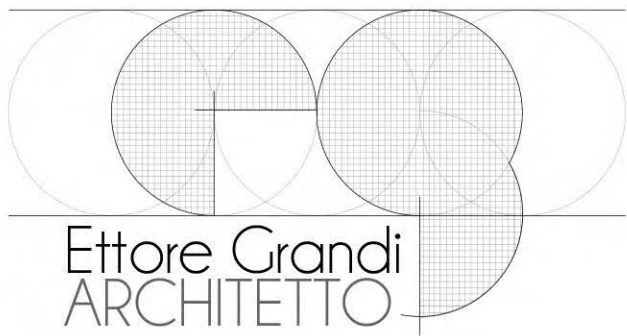

SKATEPARK SENAGO

