



CURRICULUM PROFESSIONALE

PIETRO DE LA PIERRE
SKATEBOARDING ARCHITECTURE

ARCH. PIETRO DE LA PIERRE DES AMBROIS

INFORMAZIONI PERSONALI

Nome: Pietro

Cognome: De la Pierre Des Ambrois

Sesso: M

Data di nascita: 20/12/1990

Cittadinanza: Italiana

Residenza: Via Maria Vittoria 45 - 10123 - Torino (TO) - Italia

Cellulare: +39 333 9762762

E-mail: pietro.delapierre@gmail.com

Pec: p.delapierredesambrois@architettitorinopec.it

Iscritto a: Ordine Architetti di Torino, sezione-A , Matricola 10142
In qualità di: Libero professionista

P.IVA: 12033010013

Sede legale: Via Confienza 5 10121, Torino

Dichiara di aver svolto l'attività professionale di seguito sinteticamente descritta.



CONTATTI



+39 3339762762



pietro.delapierre@gmail.com

SKATEPLAZA DI CAGLIARI

DE LA PIERRE
ARCHITECTURE



OGGETTO: Skatepark di Cagliari

COMMITTENTE: Comune di Cagliari


NATURA DEL SERVIZIO: Incarico Professionale di Progettazione Definitiva, Esecutiva, direzione lavori e sicurezza in RTP con Palmas Diego e Giorgio Schievenin in funzione di Progettista architettonico.

PERIODO DI SVOLGIMENTO: 12/2021 - in corso di progettazione

IMPORTO DEI LAVORI PRESUNTO: 450.000 € (+iva)

TIPOLOGIA: Street + Park

Planimetria e sezioni

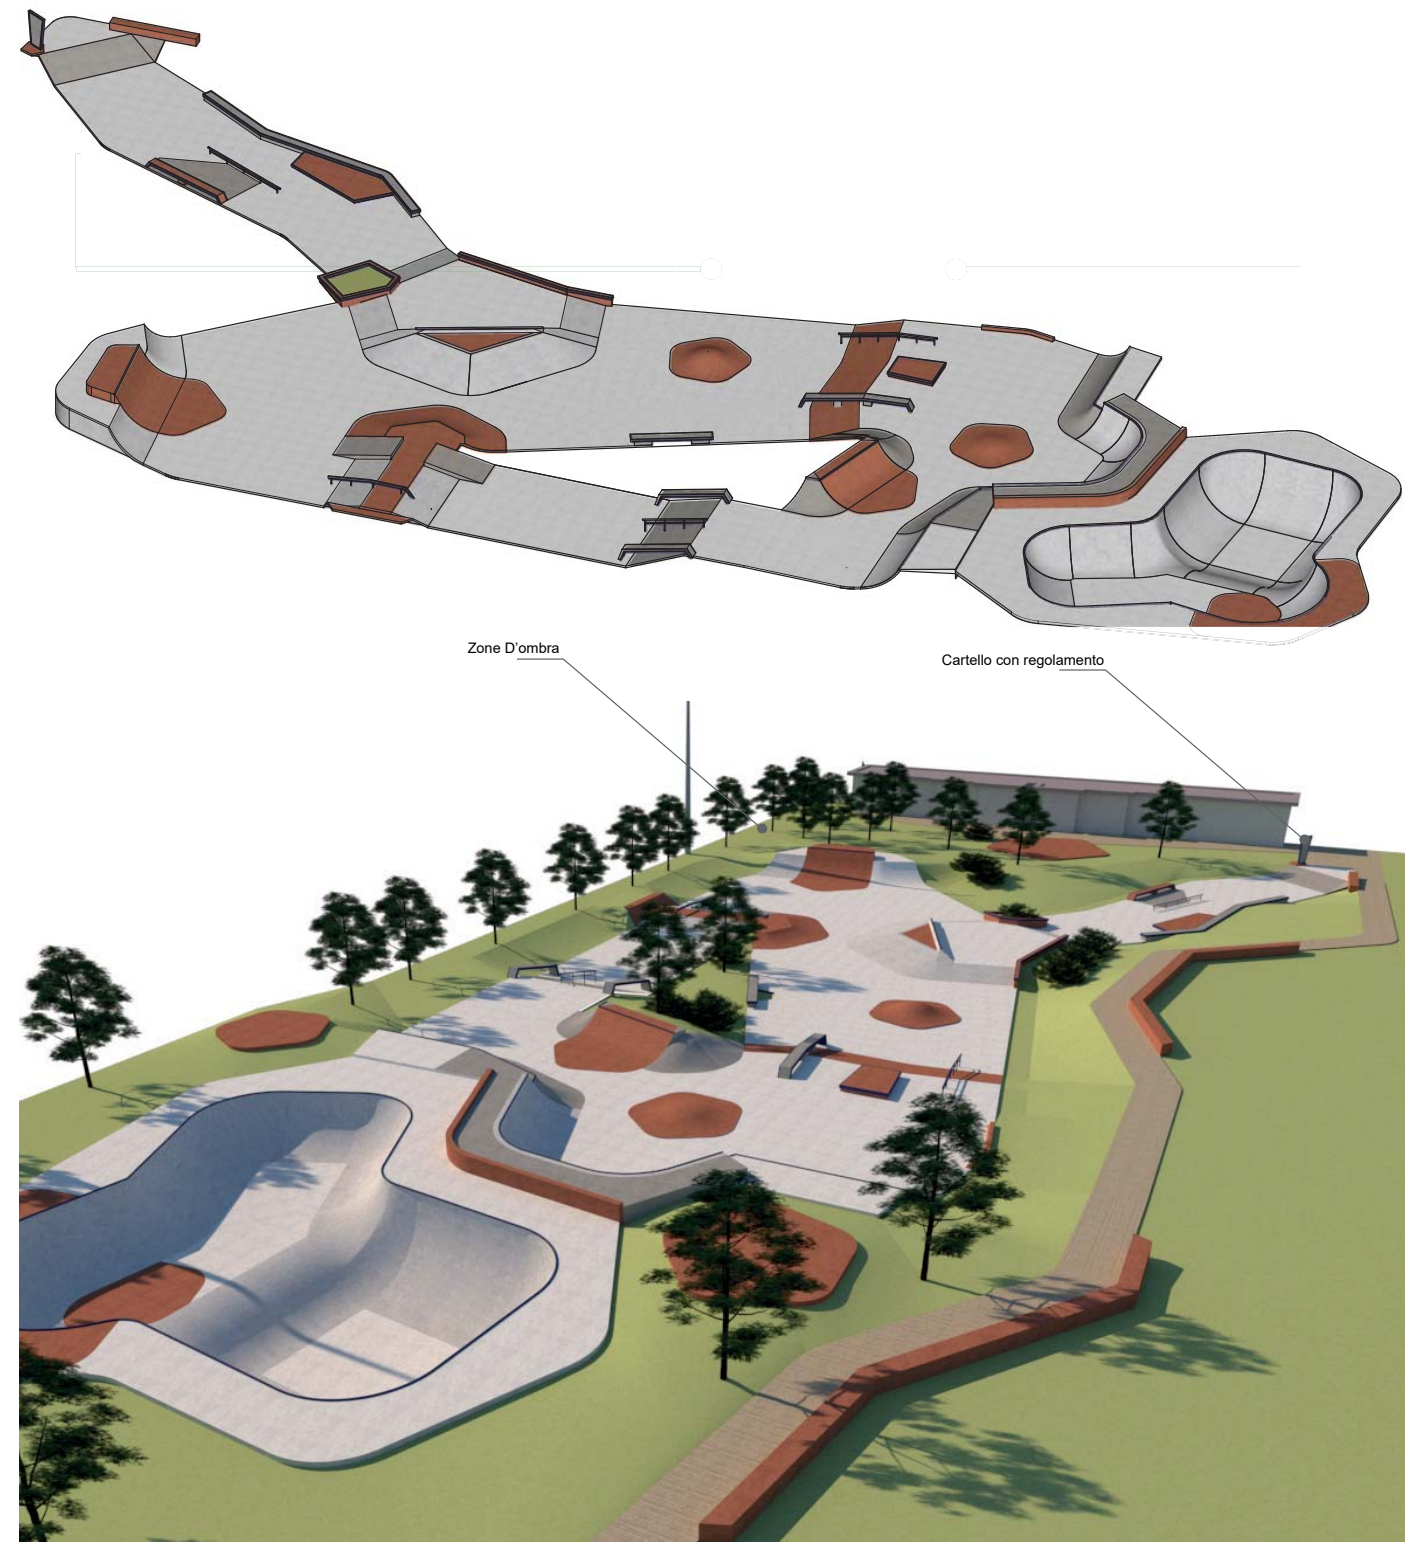

SKATEPLAZA DI BARDOLINO

DE LA PIERRE
ARCHITECTURE



OGGETTO: Skatepark di Bardolino

COMMITTENTE: Comune di Bardolino




NATURA DEL SERVIZIO: Incarico Professionale di Progettazione Definitiva, Esecutiva, Design realizzato con CTR+Z.

PERIODO DI SVOLGIMENTO: 03/2021 - in corso di progettazione

IMPORTO DEI LAVORI BASE ASTA: 200.000 € (+iva)

TIPOLOGIA: Street

Planimetria e sezioni

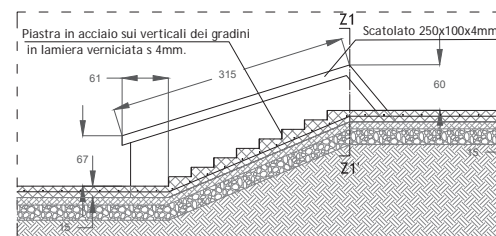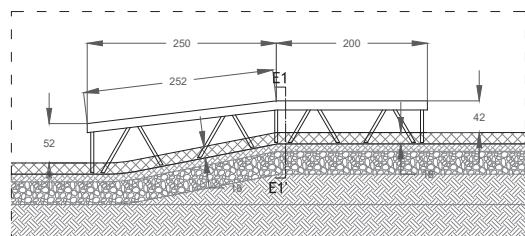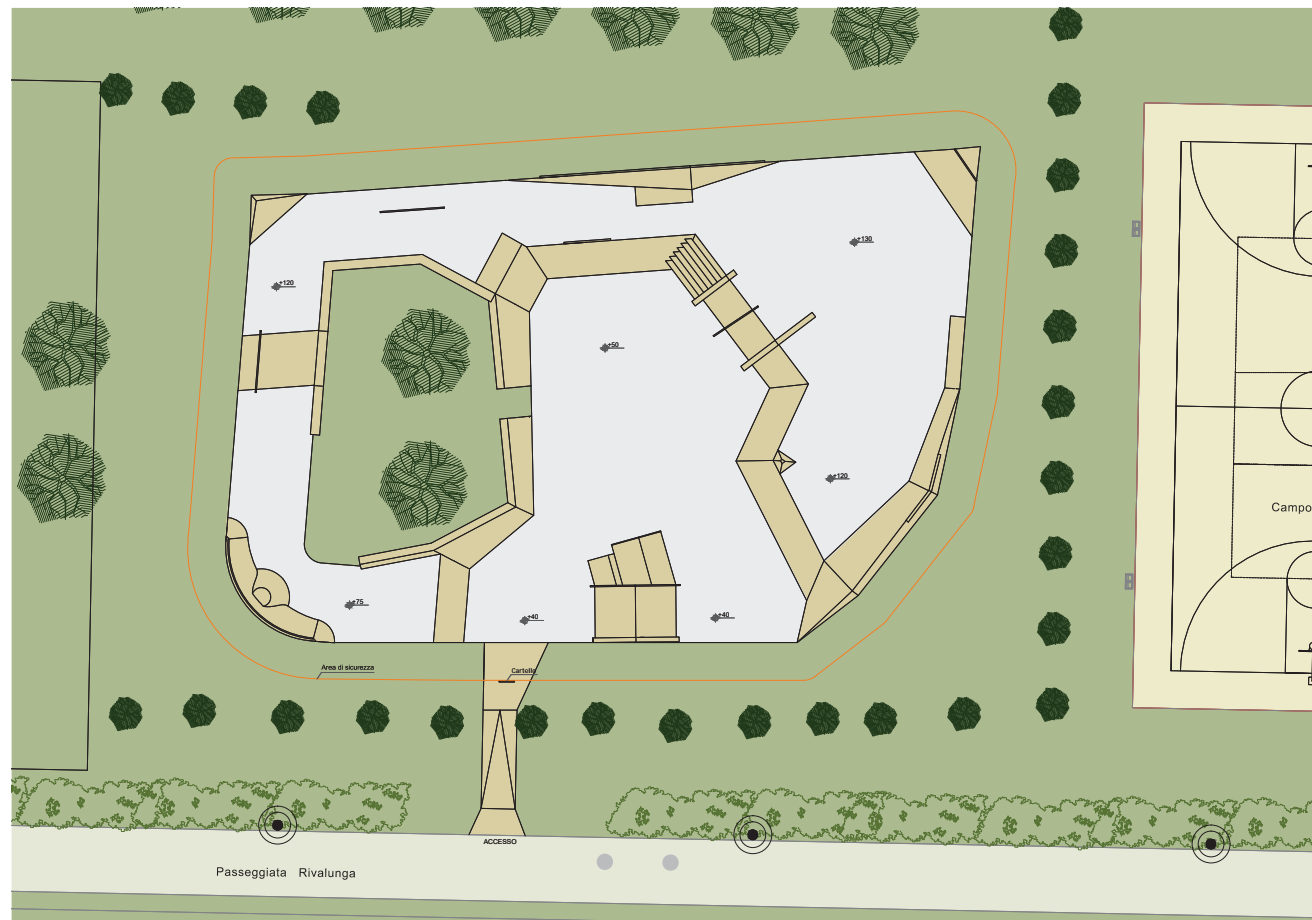

Render



SKATEPARK PARCO UNIONE SESTO S.G.

DE LA PIERRE
ARCHITECTURE



OGGETTO: Skatepark nel Parco Unione ex FALCK Sesto San Giovanni

COMMITTENTE: LAND s.r.l.

NATURA DEL SERVIZIO: Incarico di Consulenza Professionale Progettazione Preliminare e Definitivo-Esecutiva. In collaborazione con CTR+Z Design.

PERIODO DI SVOLGIMENTO: 01/2021 - 04/2021 - Opera in corso di appalto


IMPORTO DEI LAVORI BASE ASTA: 219.250 € (+iva)

TIPOLOGIA: Street




Planimetria e sezioni

Render

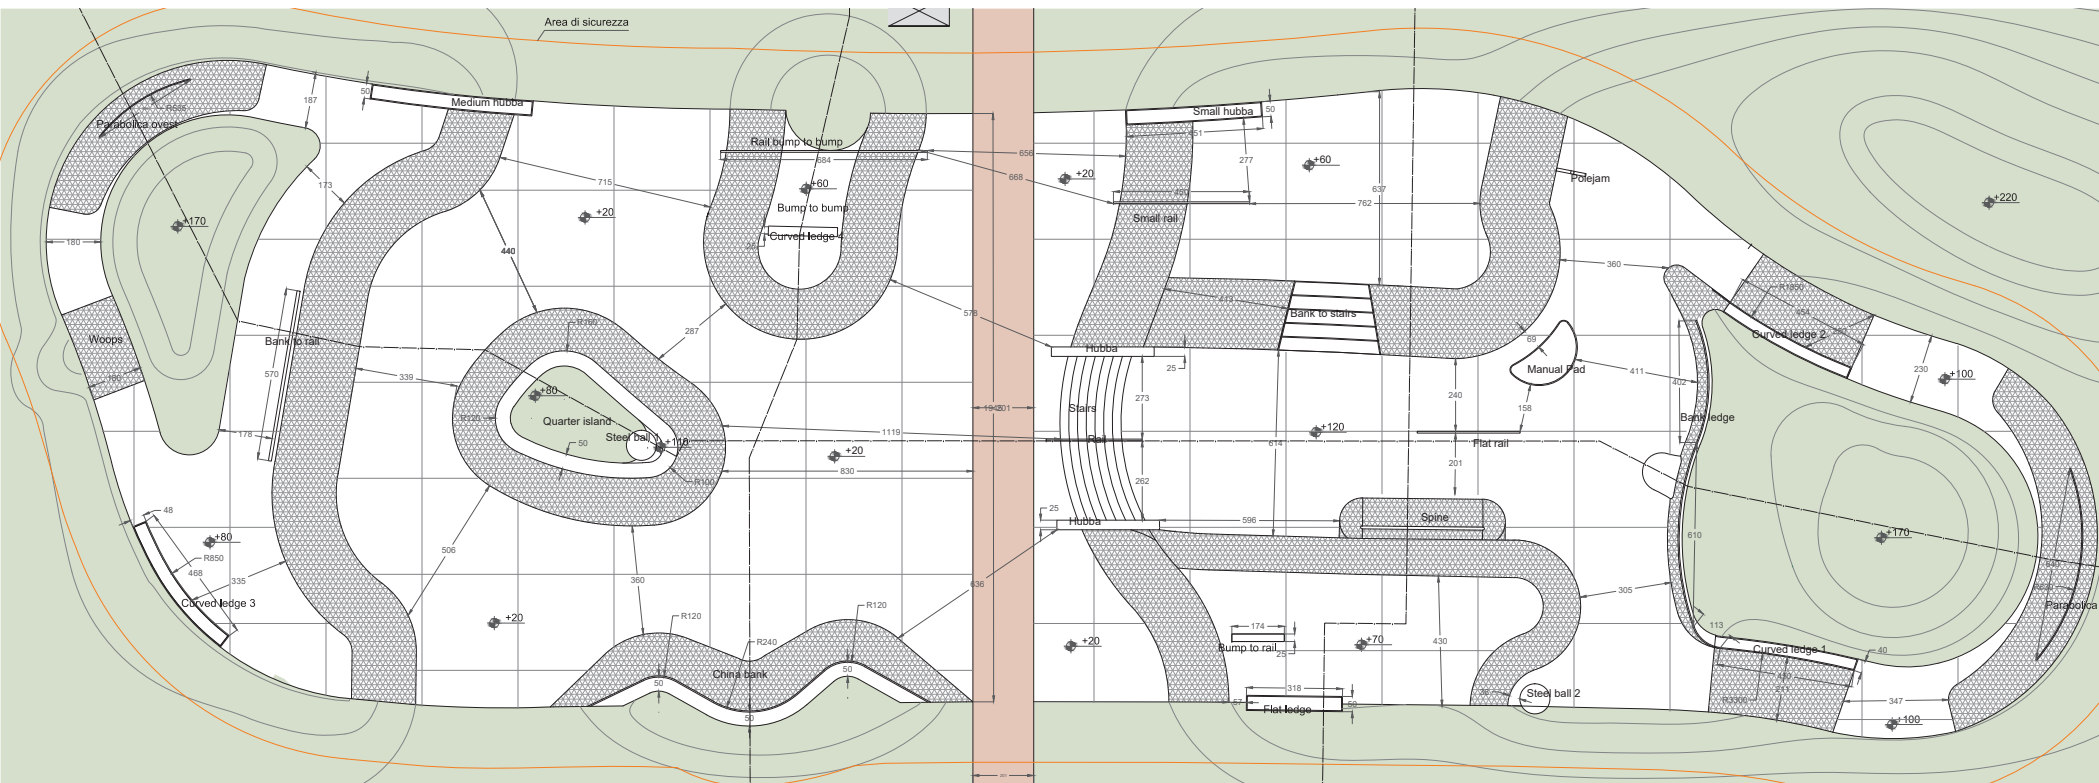

SEZIONE AA' 1:100

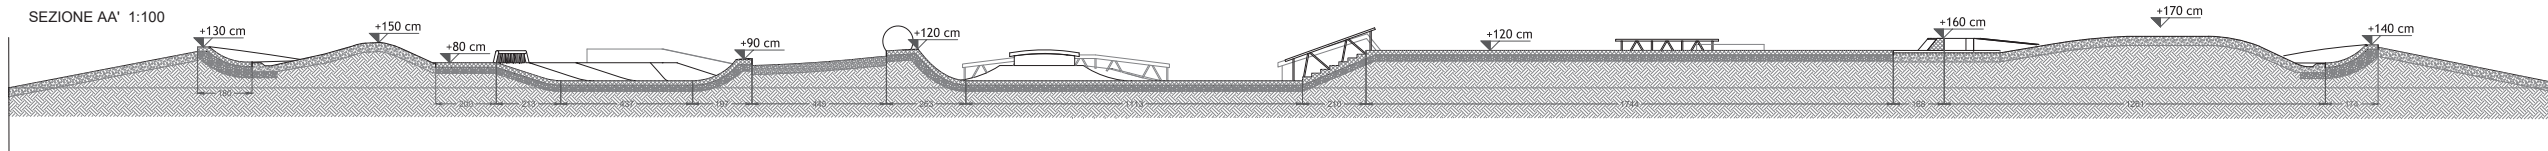

SKATEPARK PARCO DORA - VITALI

DE LA PIERRE
ARCHITECTURE



OGGETTO: Skatepark Parco Dora Area Vitali

COMMITTENTE: Comune di Torino - Area verde

NATURA DEL SERVIZIO: Incarico professionale redazione delle specifiche tecniche della fornitura di uno skatepark per l'area Vitali presso Parco Dora; comprensivo di elaborati grafici e specifiche tecniche.


PERIODO DI SVOLGIMENTO: 12/2020 - 02/2021 - Opera realizzata 2021

IMPORTO DEI LAVORI BASE ASTA: 145.000 € (+iva)

TIPOLOGIA: Street + Transition



Planimetria

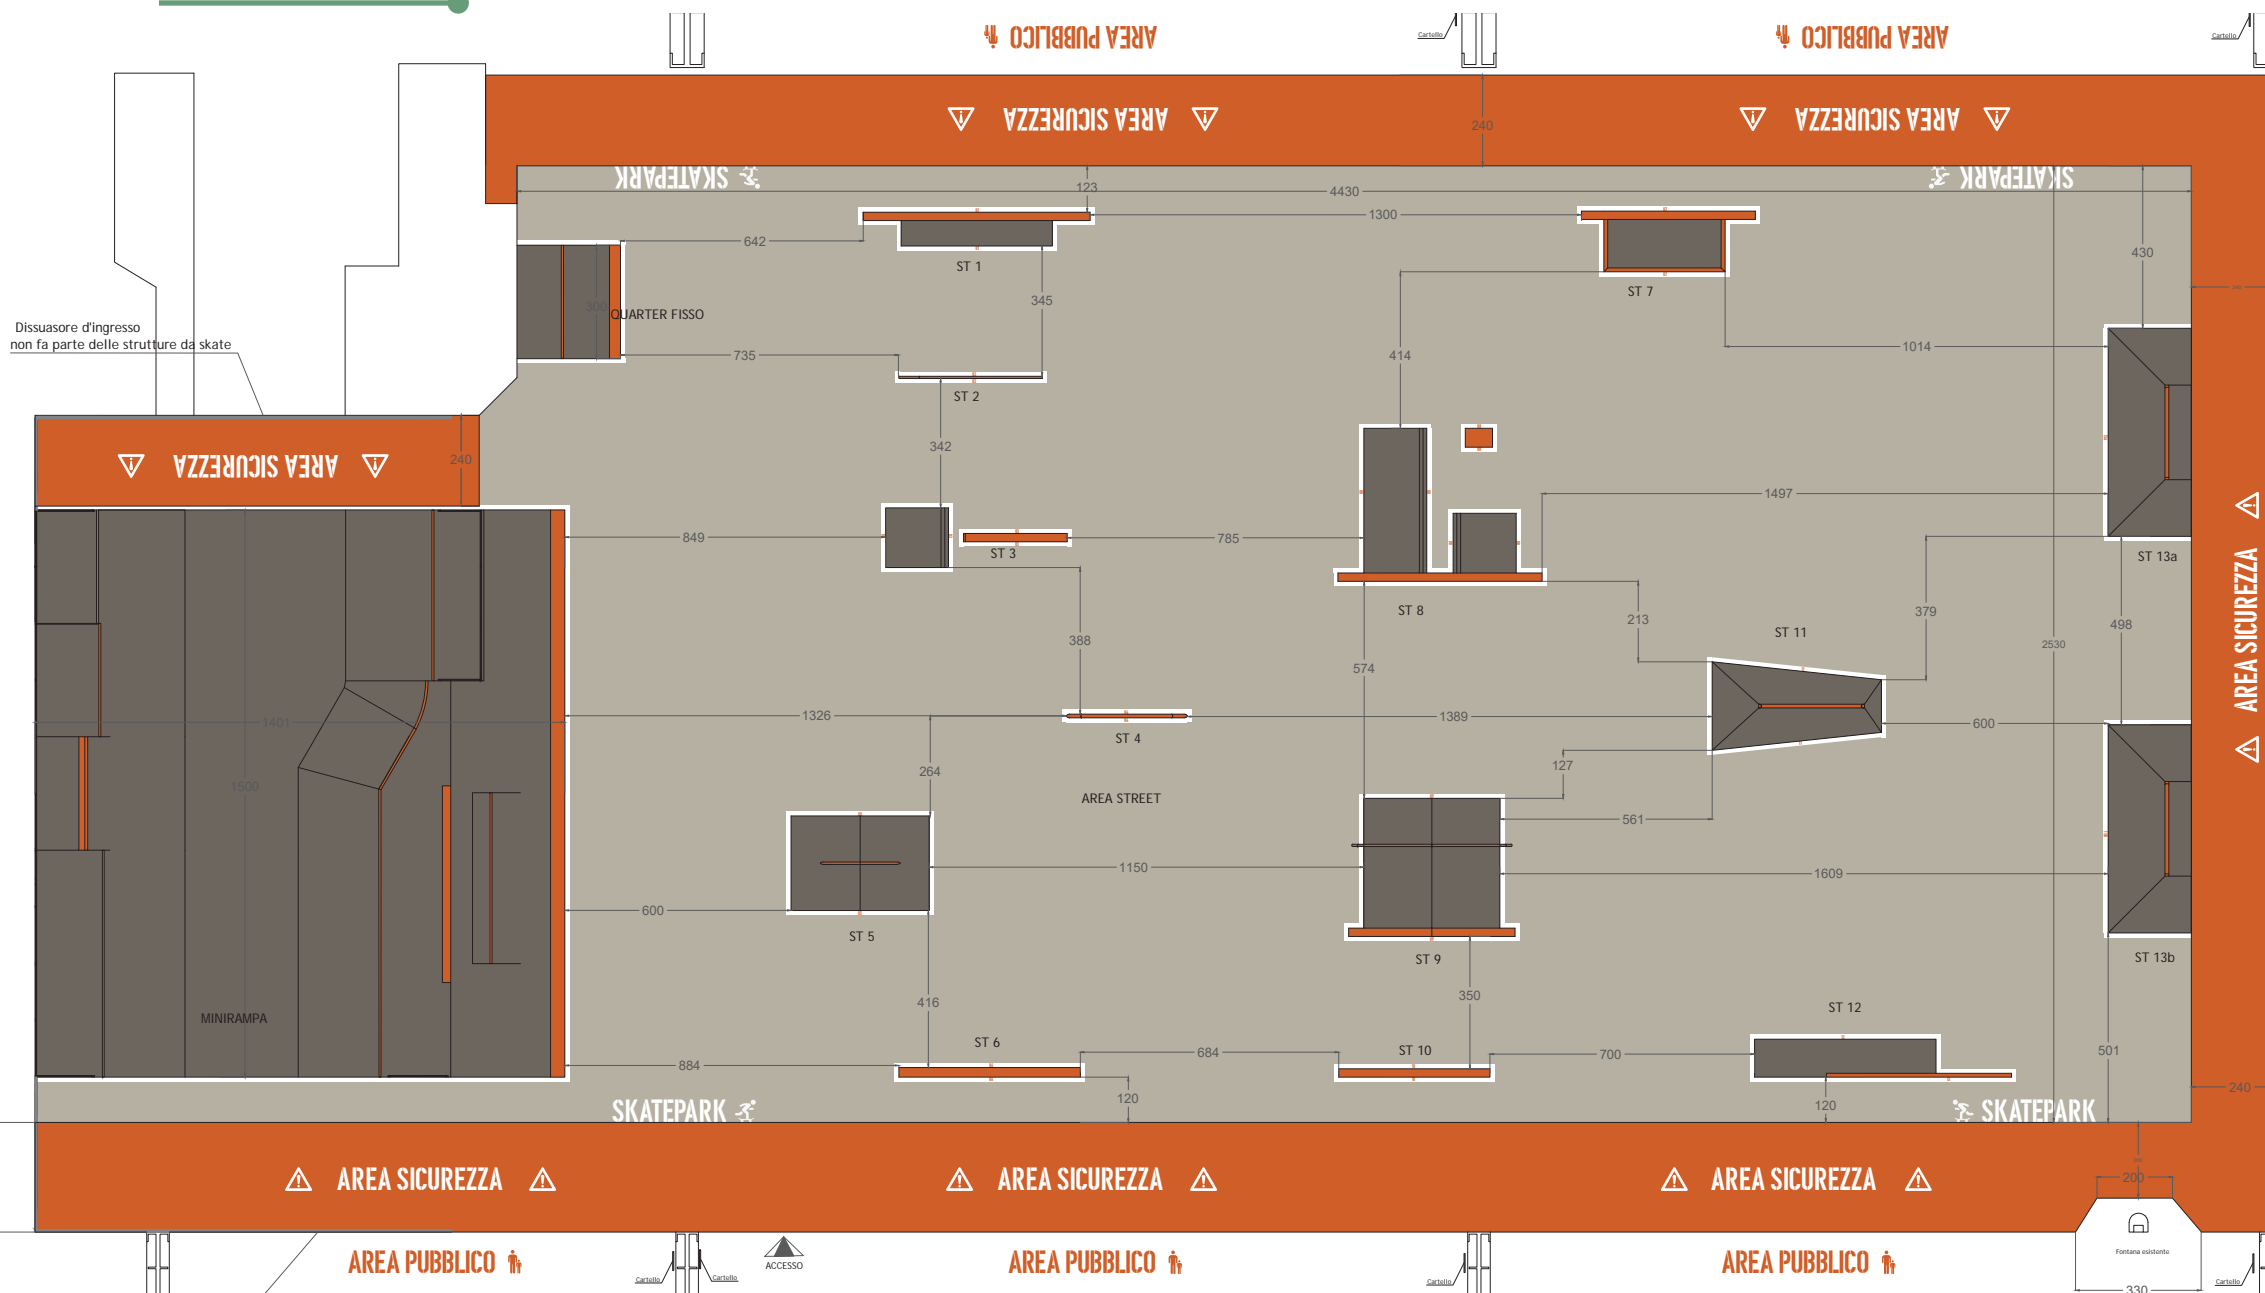

Render



PRIVATE SKATEPARK SAGRES PT

DE LA PIERRE
ARCHITECTURE



OGGETTO: Private Skatepark in Sagres, Portogallo

COMMITTENTE: Mattia Rossanino

NATURA DEL SERVIZIO: Incarico di Progettazione Preliminare, progettazione definitivo-esecutiva e supporto alla direzione lavori. In collaborazione con lo studio locale MIMA housing.

PERIODO DI SVOLGIMENTO: 09/2020 - In corso.

IMPORTO DEI LAVORI BASE ASTA: 170.000 €

TIPOLOGIA: Park

Planimetria



Render



SKATEPARK PARCO DORA - IRON VALLEY

DE LA PIERRE
ARCHITECTURE



OGGETTO: Skatepark Parco Dora Area Valdocco

COMMITTENTE: Associazione skateboarding Torino - Comune di Torino

NATURA DEL SERVIZIO: Consulenza tecnica all'associazione Skateboarding Torino per la redazione di progetto Definitivo-esecutivo di impianto da skate da donare al comune ai fini della promozione sportiva. 2017-2018.


Incarico di consulenza tecnica al Comune di Torino - Area verde. Revisione adeguamenti, aggiornamento ed integrazione degli elaborati di progetto. Collaboratrice Valeria Bertaccini. Incarico di Direzione Operativa.

PERIODO DI SVOLGIMENTO: 09/2017 - 02/2021 - in corso

IMPORTO DEI LAVORI BASE ASTA: 280.000 € (+iva)

TIPOLOGIA: Park

Planimetria

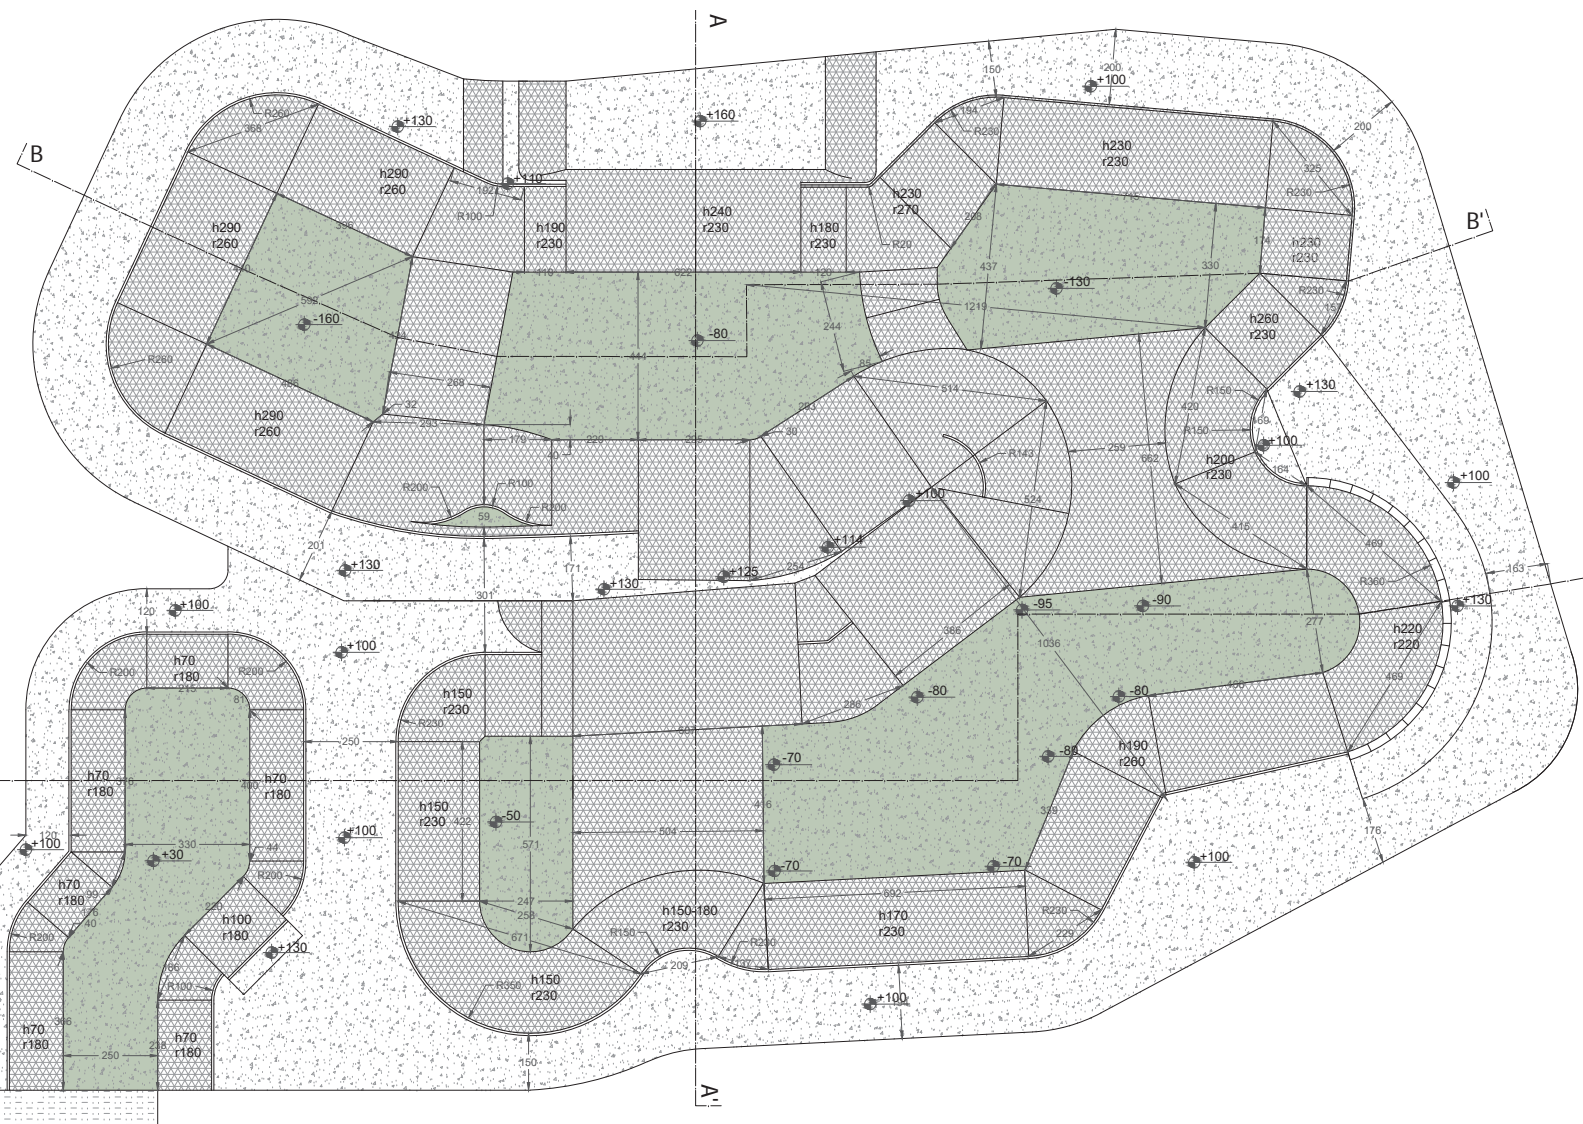

Render



SKATEPARK DI FIORANO AL SERIO

DE LA PIERRE
ARCHITECTURE



OGGETTO: Skatepark di Fiorano al Serio (BG)

COMMITTENTE: Comune di Fiorano al Serio (BG)



NATURA DEL SERVIZIO: incarico di Progettazione architettonica Preliminare e definitiva.

PERIODO DI SVOLGIMENTO: 10/2021- Opera in corso di finanziamento

IMPORTO DEI LAVORI BASE ASTA: 100.000 € (+iva)

TIPOLOGIA: Park + Street

Planimetria e sezioni

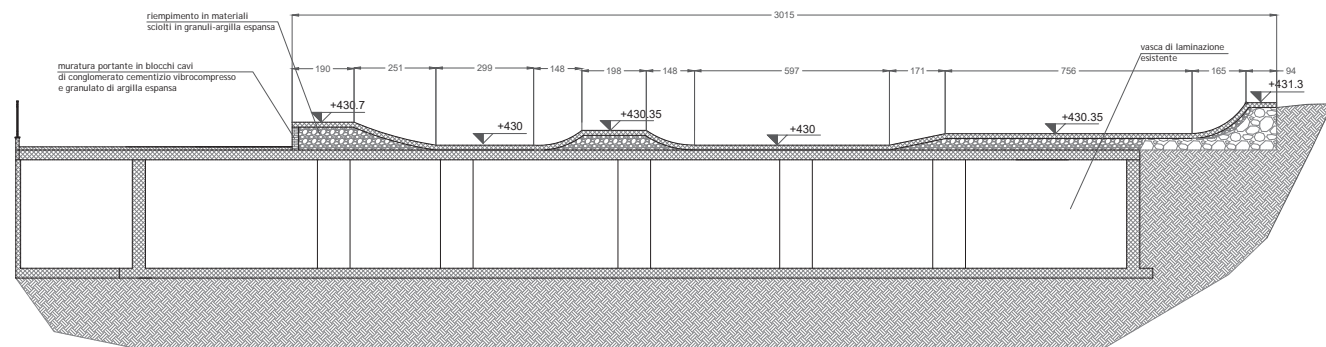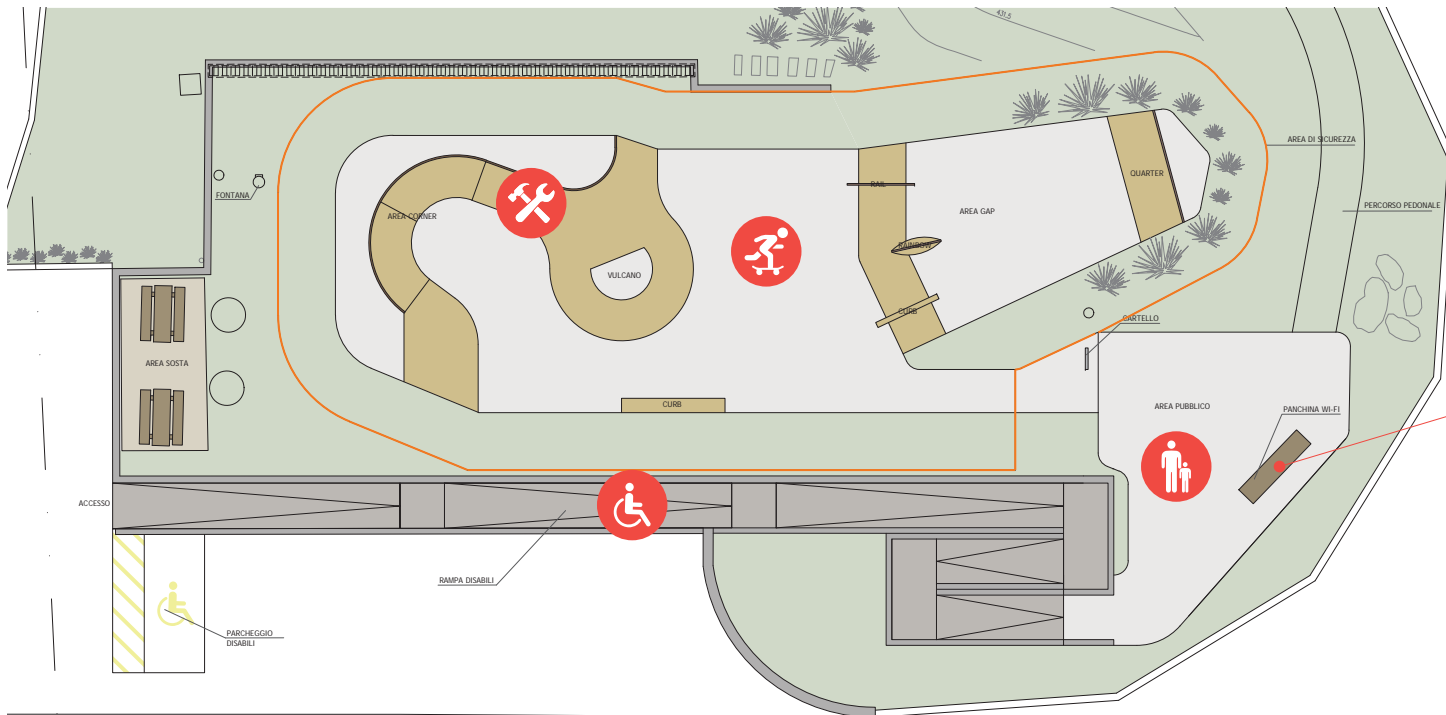

Area pubblica con panchina smart

Vista dalla rampa di accesso



SKATEPARK DI SUSAS

DE LA PIERRE
ARCHITECTURE



OGGETTO: Skatepark di Susa (TO)

COMMITTENTE: Comune di Susa



NATURA DEL SERVIZIO: incarico di Progettazione Preliminare, Definitivo-Esecutiva, Direzione Lavori, cert. Regolare Esecuzione.

PERIODO DI SVOLGIMENTO: 01/2019 - 07/2019 - Opera realizzata 2019

IMPORTO DEI LAVORI BASE ASTA: 33.961 € (+iva)


TIPOLOGIA: Park

Planimetria e sezioni

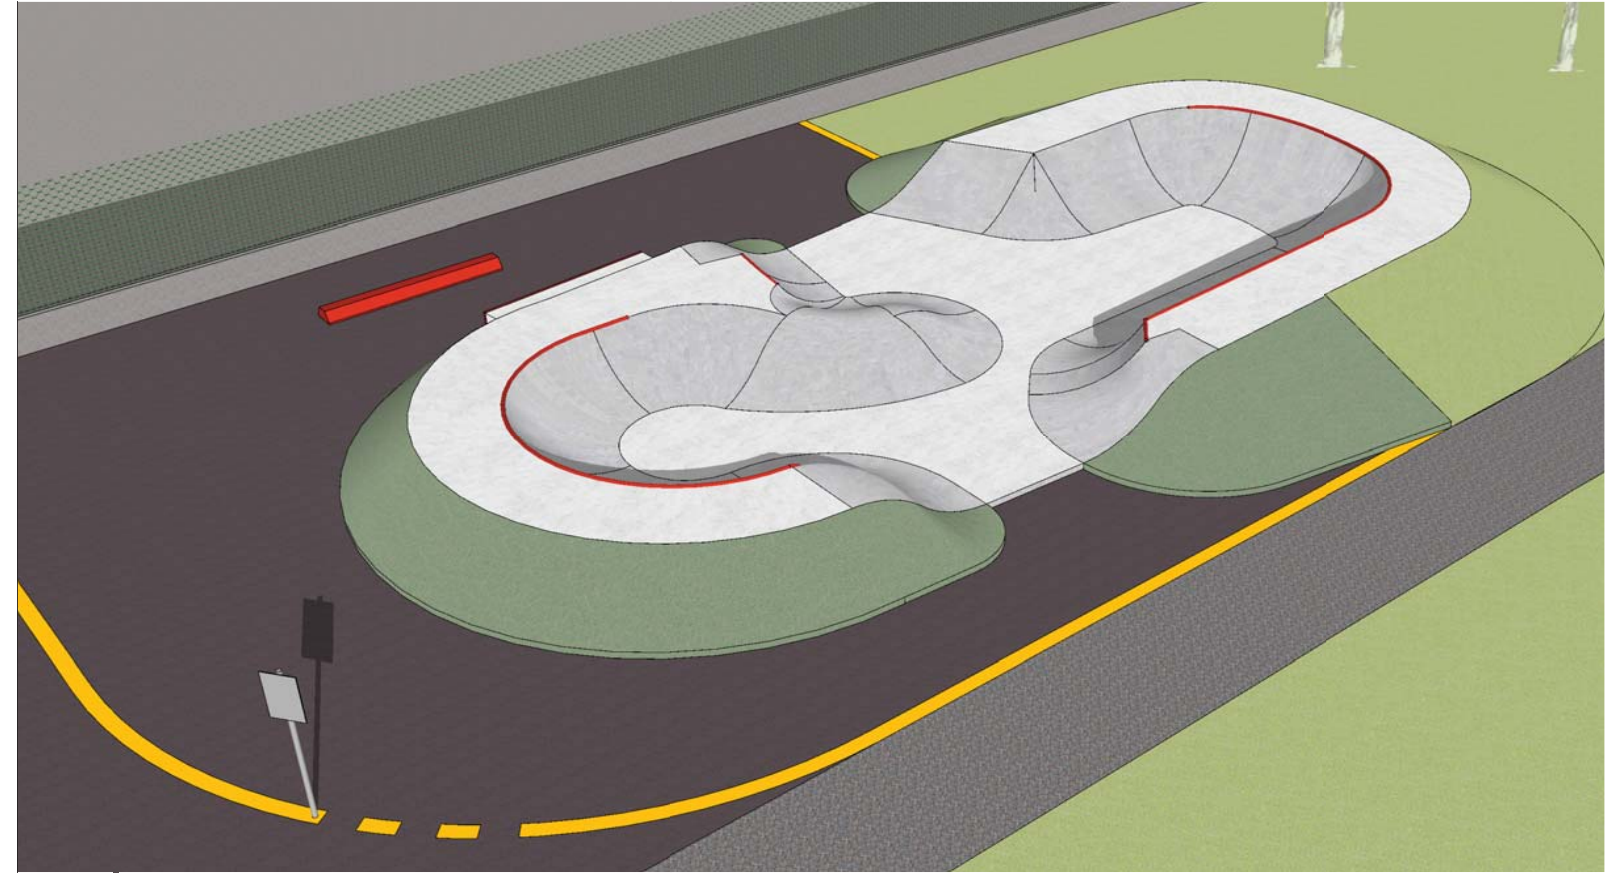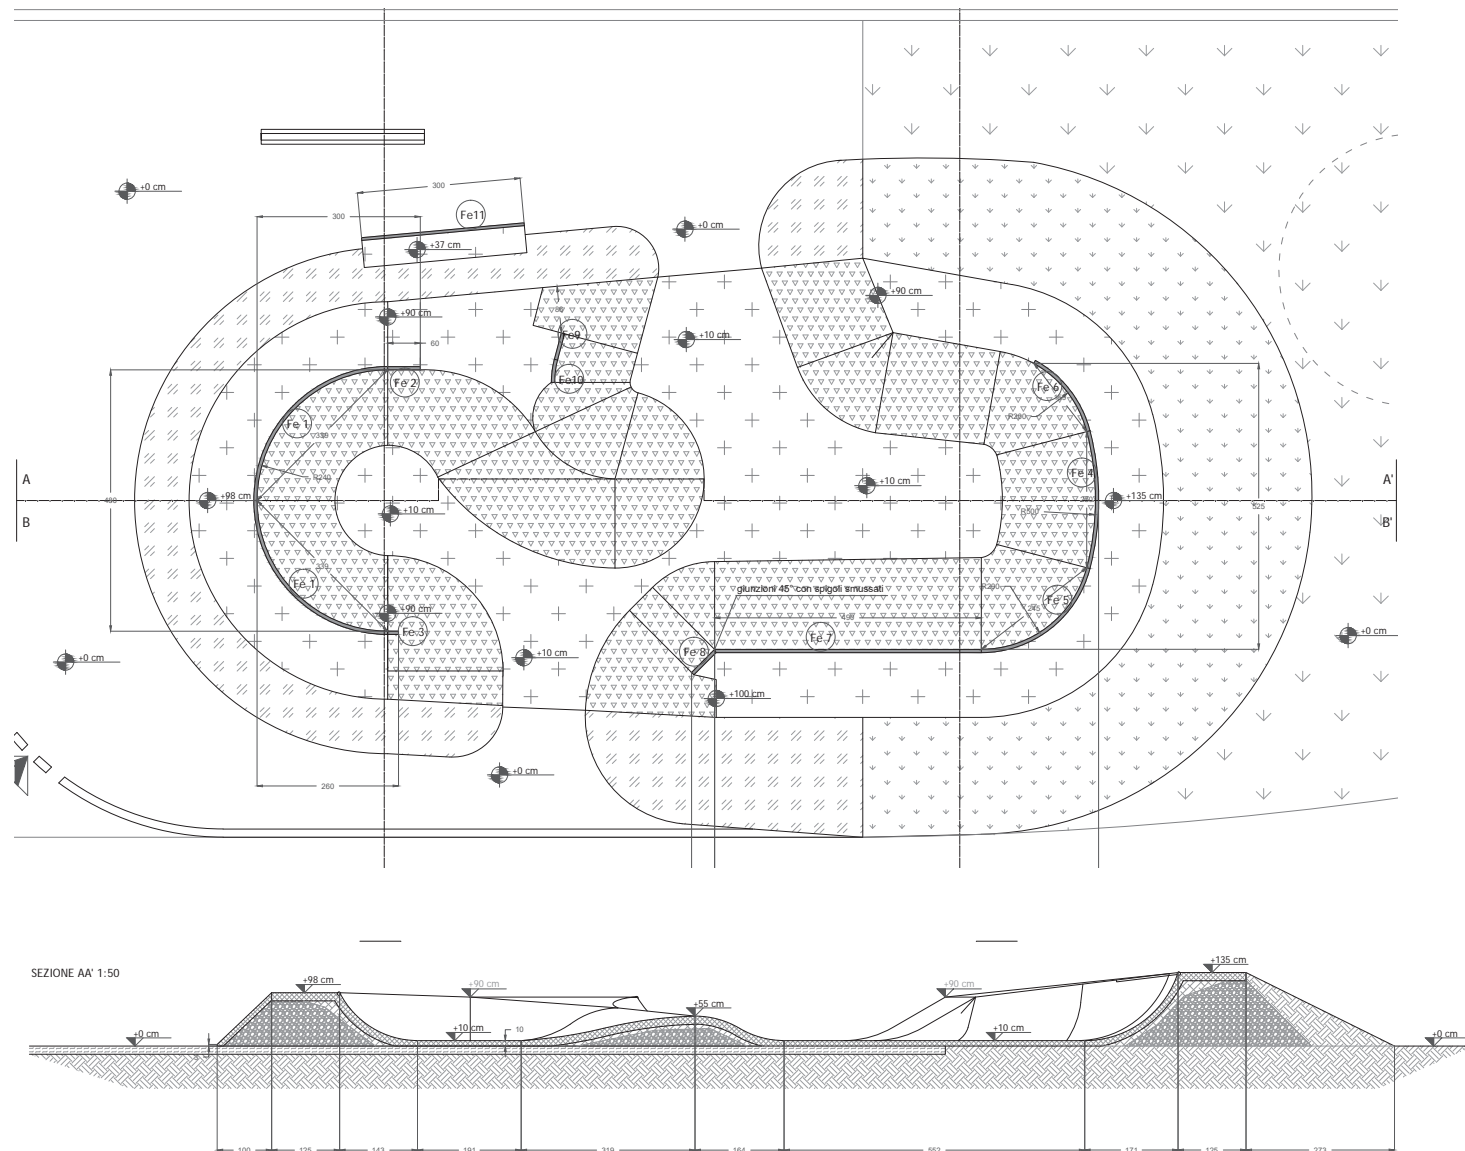

Area di sicurezza

Cartello con regolamentazione

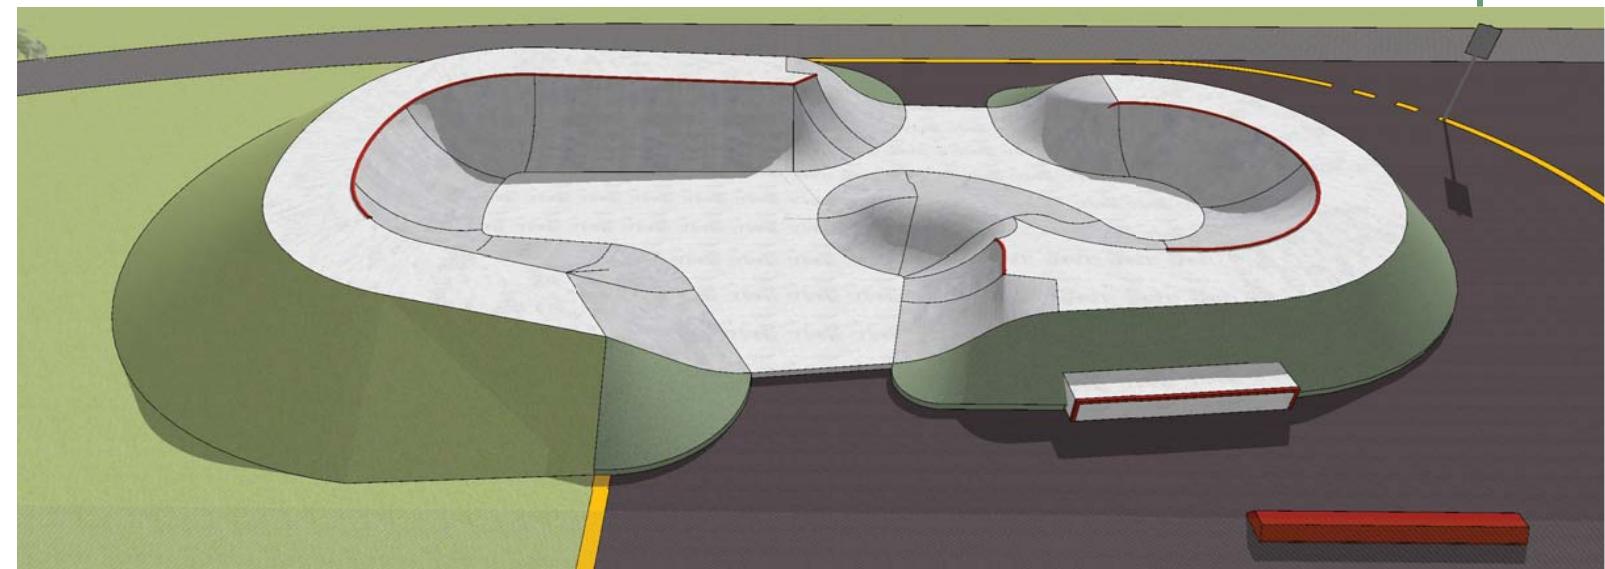

SKATERAMP PIAZZA ZARA

DE LA PIERRE
ARCHITECTURE



OGGETTO: Nuova rampa da skate installata nello skatepark di piazza Zara, Torino.

COMMITTENTE: Fondazione Cascina Roccafranca

NATURA DEL SERVIZIO: incarico di consulenza professionale per la Redazione di capitolati tecnici per la fornitura del servizio



PERIODO DI SVOLGIMENTO: 10/2019 - 03/2020 - Opera Realizzata 2019

IMPORTO DEI LAVORI BASE ASTA: 17.908 € (+iva)

TIPOLOGIA: Park




Planimetria e sezioni

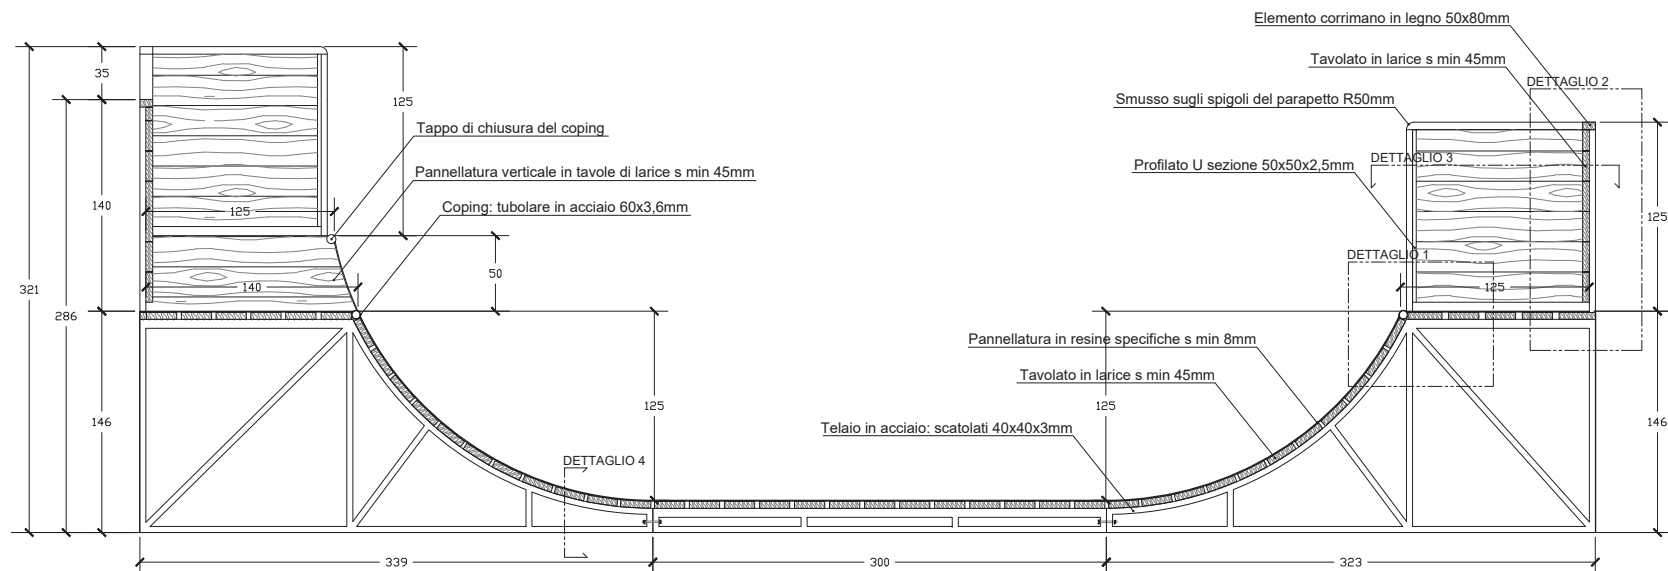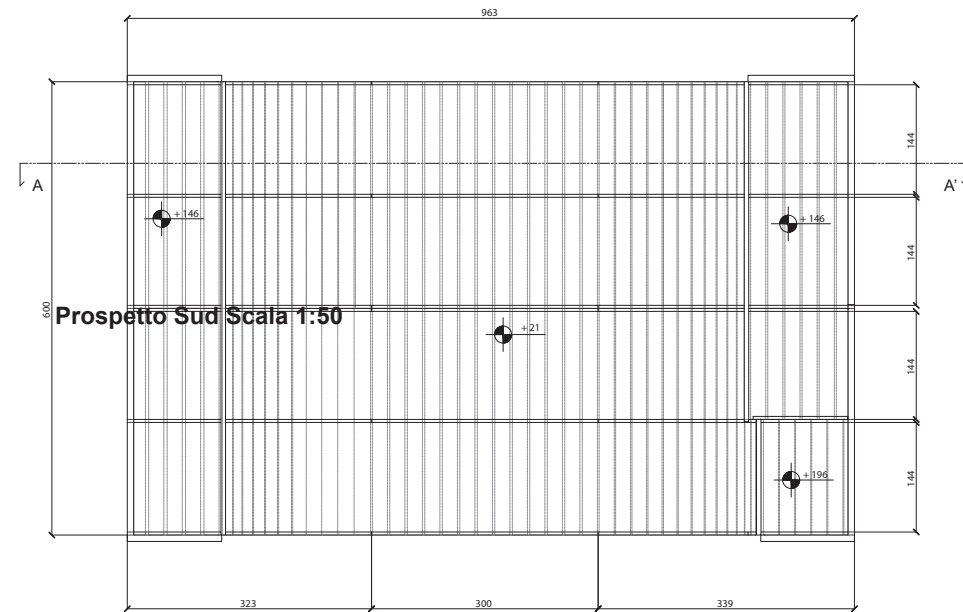

Foto

Vista isometrica

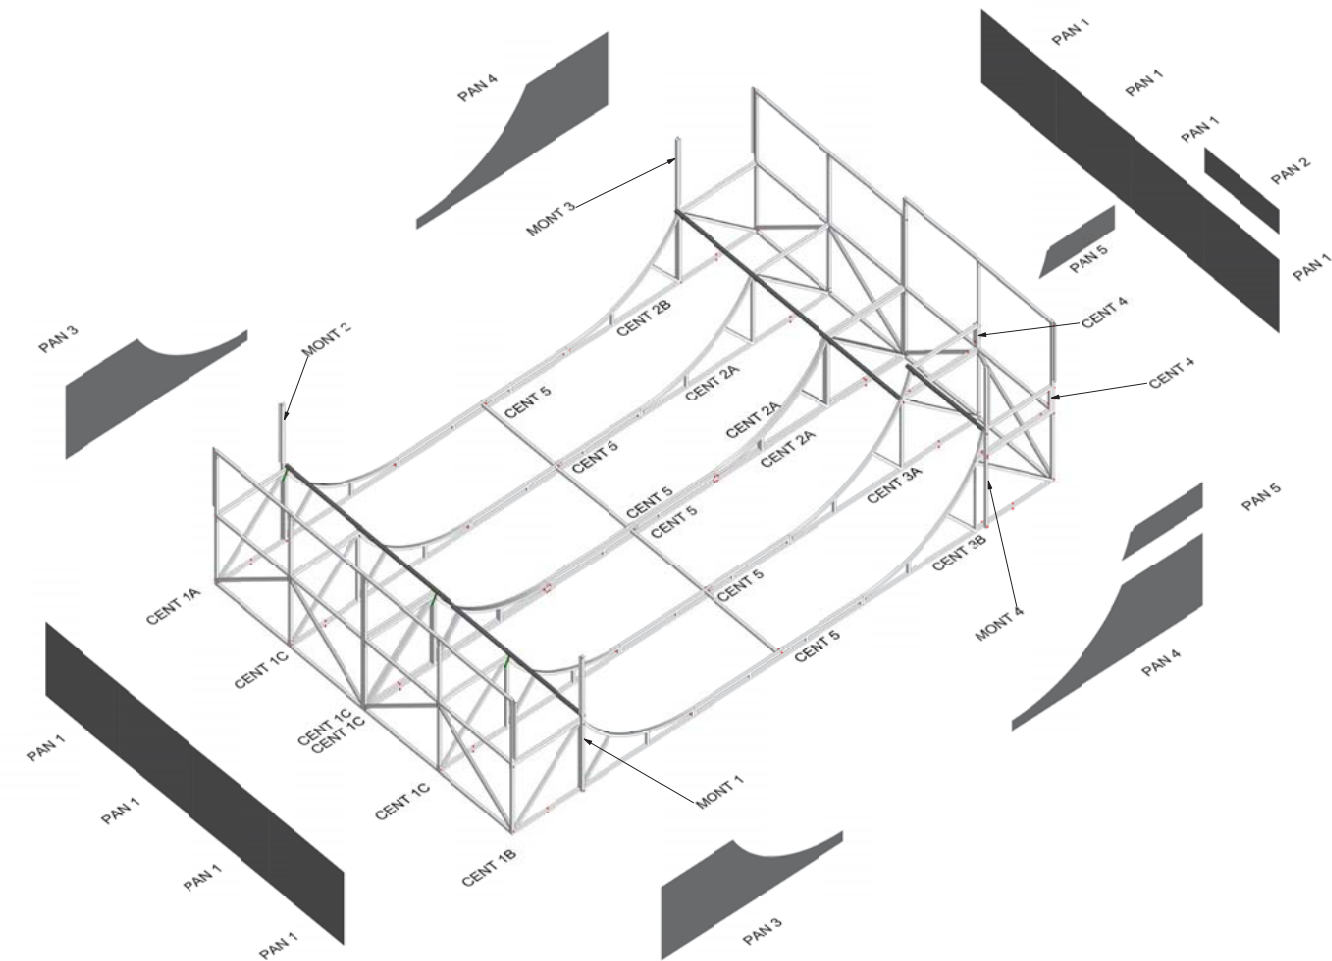

SKATEPARK POIRINO

DE LA PIERRE
ARCHITECTURE



OGGETTO: Skatepark di Poirino (TO)

COMMITTENTE: Comune di Poirino (TO)



NATURA DEL SERVIZIO: incarico Progettazione integrata (per conto della ditta Ditta Grieco Saverio): Progettazione definitivo-esecutiva, direzione lavori.

PERIODO DI SVOLGIMENTO: 12/2018 - 04/2019 - Opera Realizzata 2019

IMPORTO DEI LAVORI BASE ASTA: 31.350 € (+iva)


TIPOLOGIA: Park

Planimetria e sezioni

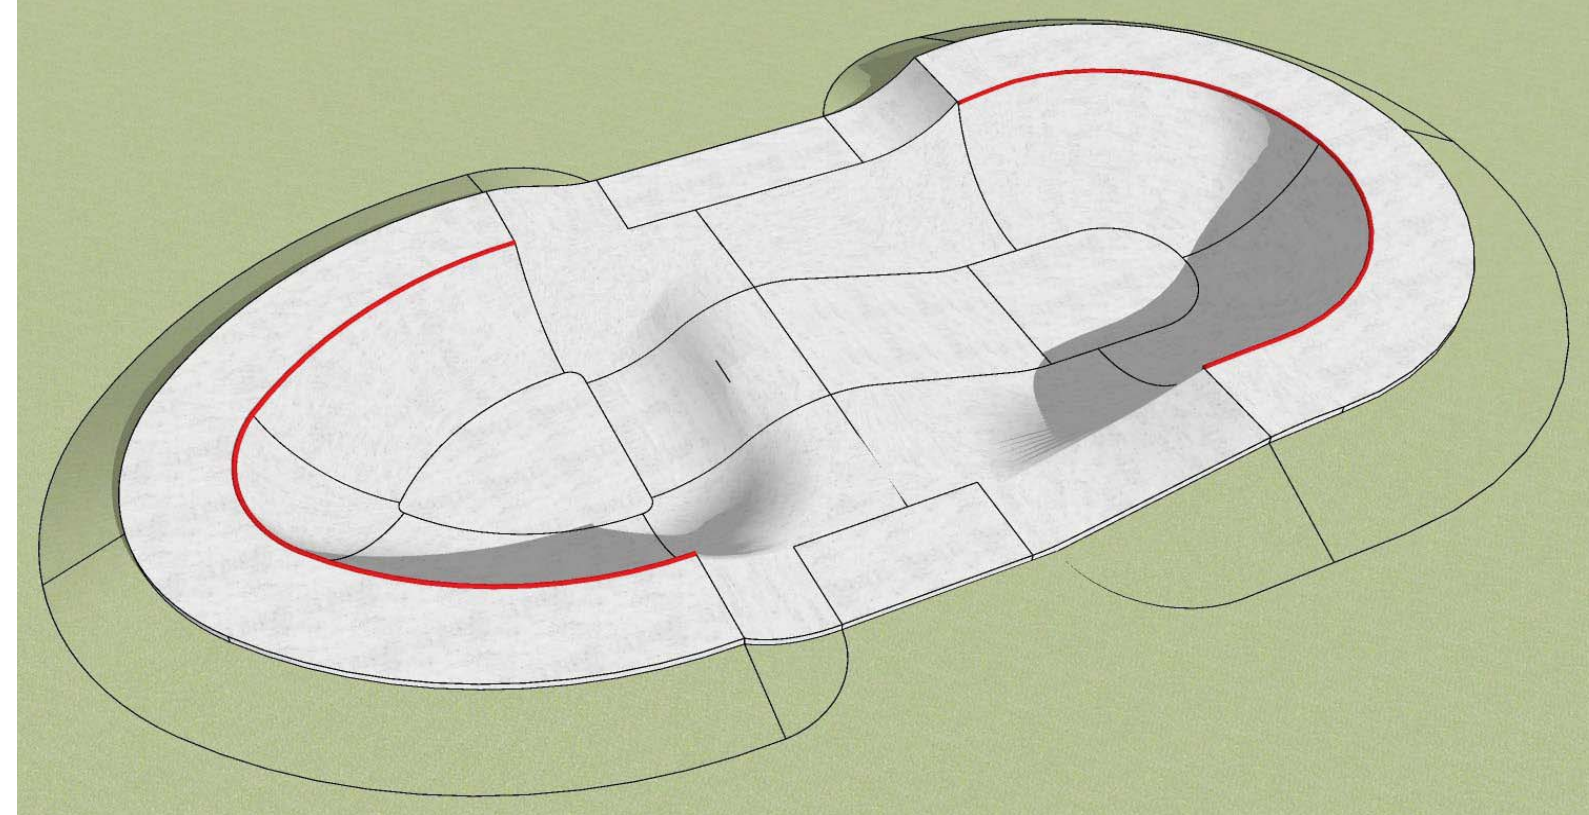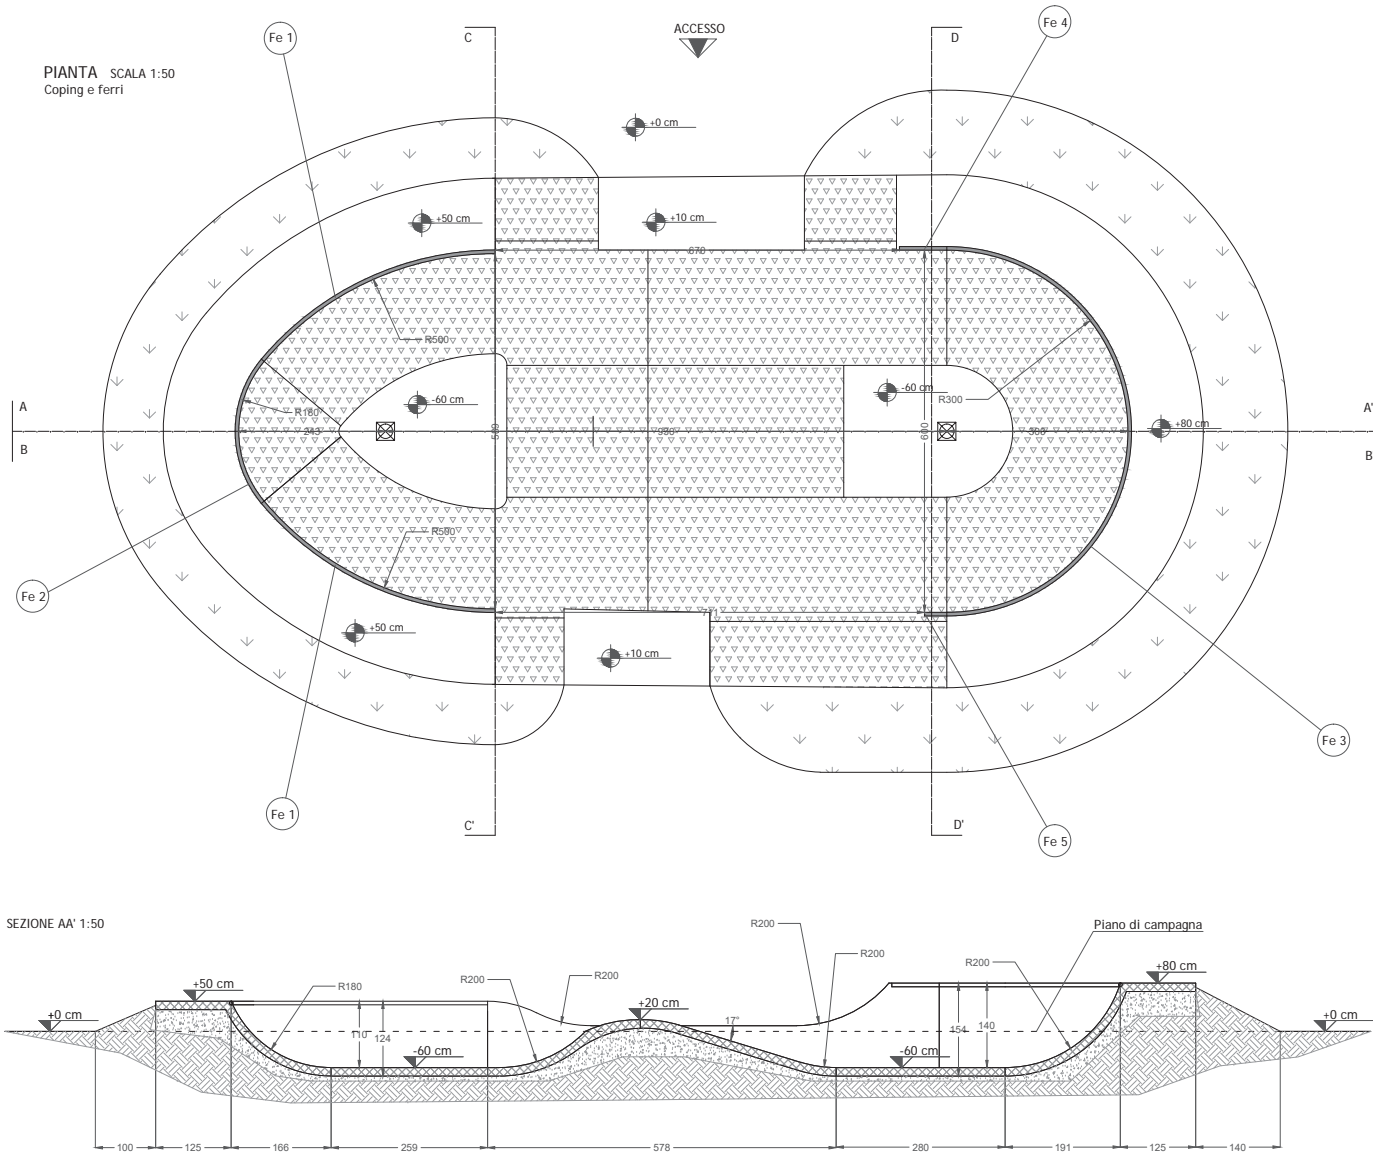

Design

Concrete Shaping

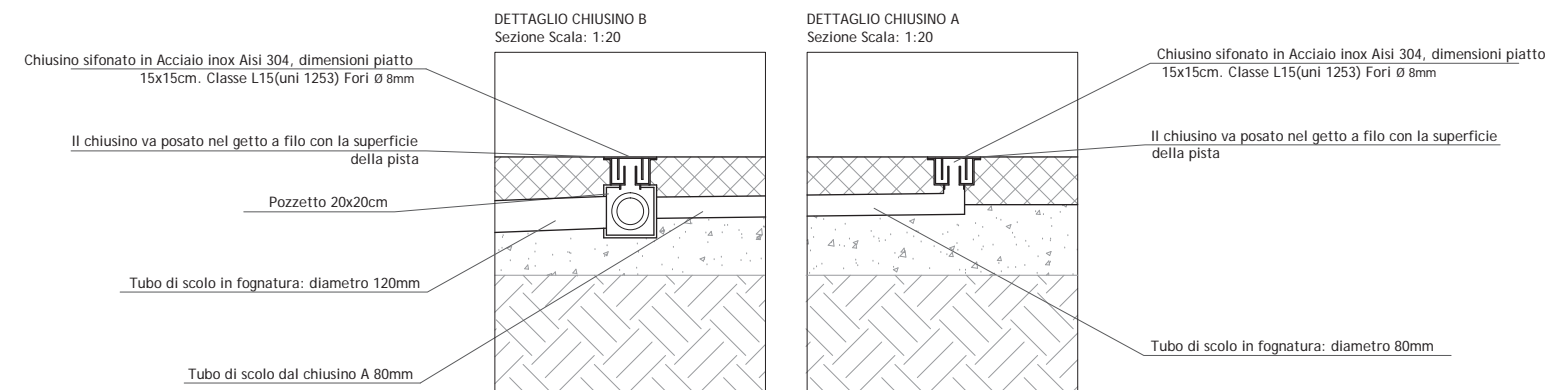

SKATEPARK BARGELLINO

DE LA PIERRE
ARCHITECTURE



OGGETTO: Nuovo Skatepark di Bargellino (BO)

COMMITTENTE: Comune di Bargellino (BO)



NATURA DEL SERVIZIO: Consulenza tecnica tramite l'ASD Street sport ass. allo studio Ingegneri Riuniti S.p.a. consulenza al progetto preliminare, definitivo-esecutivo e supporto alla direzione lavori. Design con Matteo storelli.

PERIODO DI SVOLGIMENTO: 07/2017 - 08/2019 - Opera Realizzata 2019

IMPORTO DEI LAVORI BASE ASTA: 182.404 € (+iva)

TIPOLOGIA: Park

Planimetria

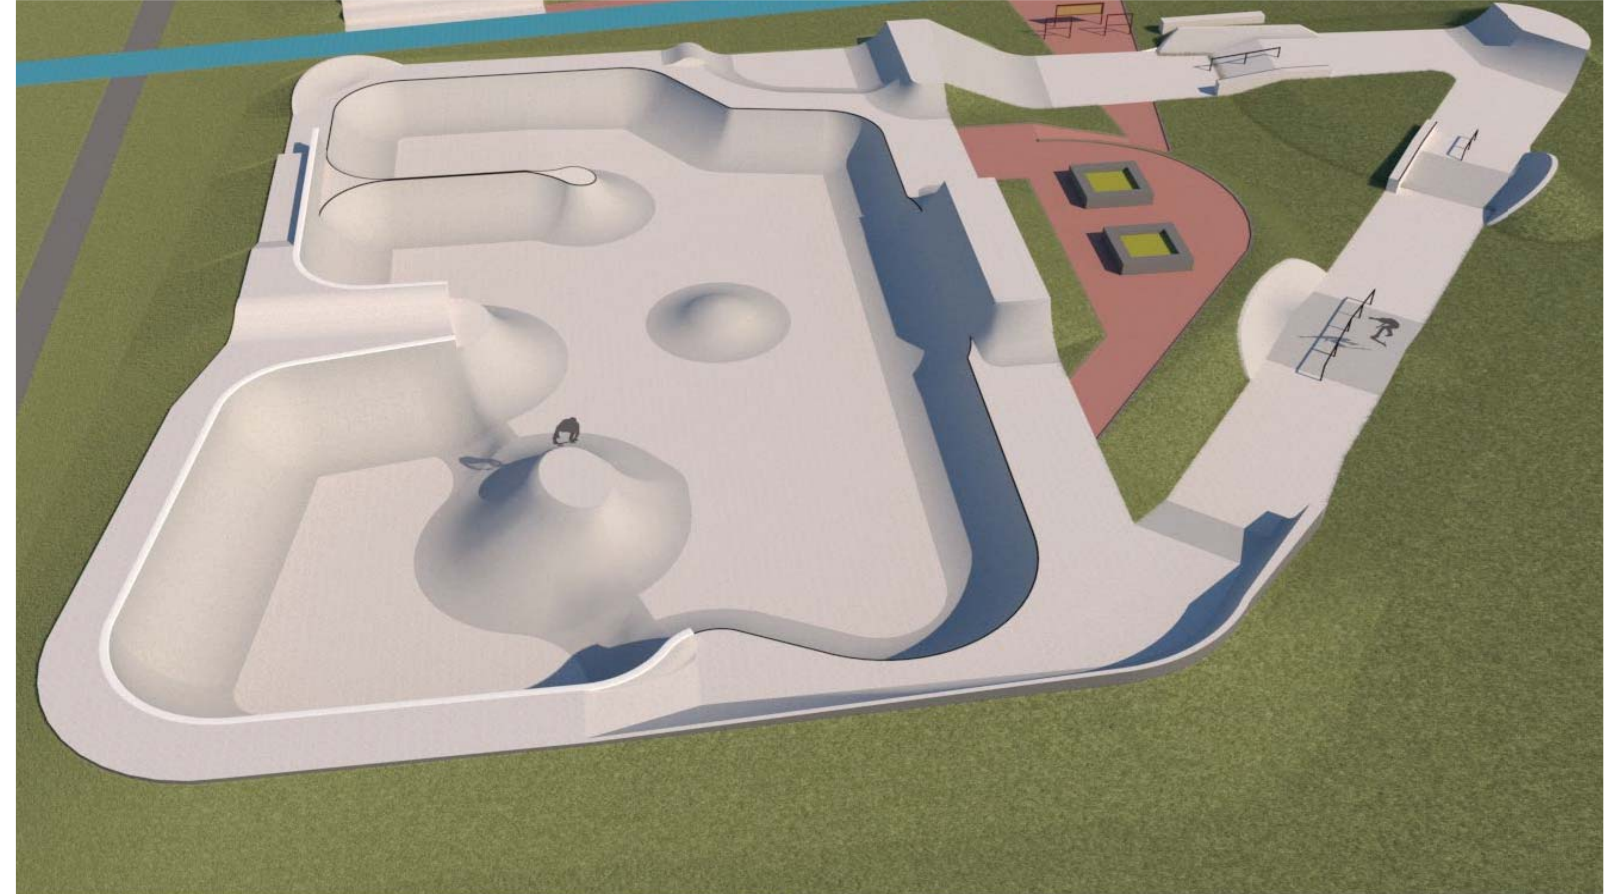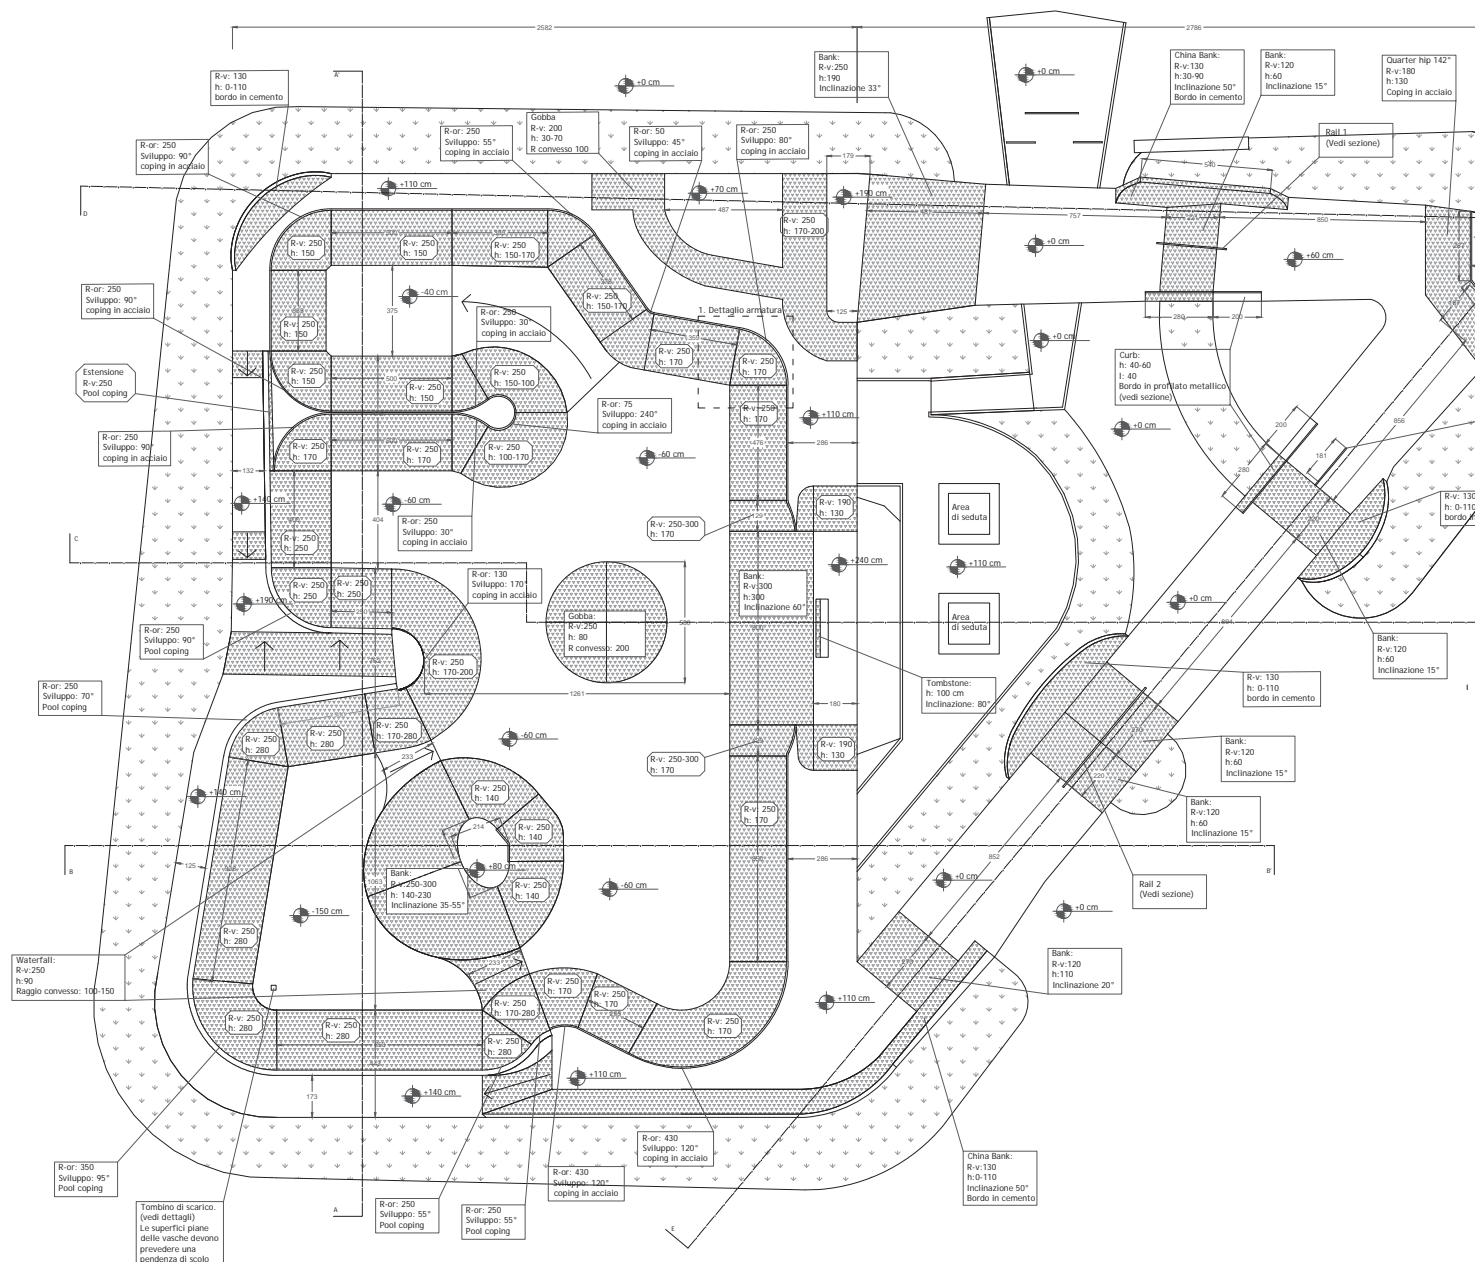

Render

Skatepark finito



SKATEPARK CASTELMAGGIORE

DE LA PIERRE
ARCHITECTURE



OGGETTO: Skatepark di Castelmaggiore (BO)

COMMITTENTE: Comune di Castelmaggiore (BO)

NATURA DEL SERVIZIO: Consulenza tecnica allo studio
Lotti & partners: Consulenza al progetto
preliminare e definitivo, supporto alla direzione lavori.

PERIODO DI SVOLGIMENTO: 10/2017-10/2018 - Opera
Realizzata 2018

IMPORTO DEI LAVORI BASE ASTA: 69.424 € (+iva)


TIPOLOGIA: Street



Construzione su pavimentazione esistente

Skatepark finito

Planimetria

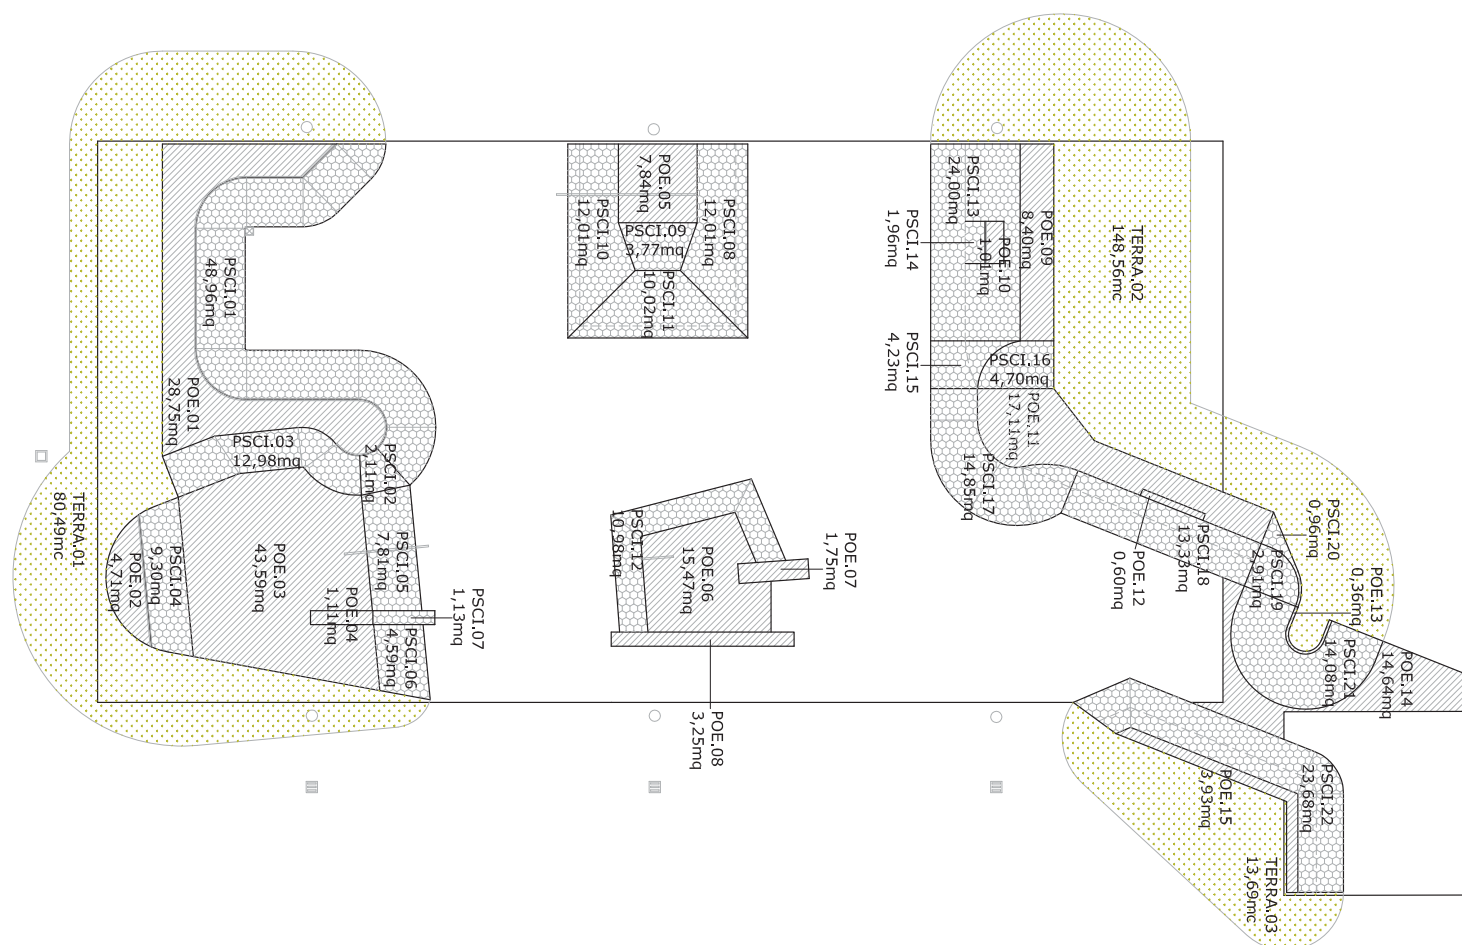

SKATEPARK CIVITAVECCHIA

DE LA PIERRE
ARCHITECTURE



OGGETTO: Skatepark di Civitavecchia

COMMITTENTE: Enel s.p.a.


NATURA DEL SERVIZIO: Consulenza tecnica allo studio Lotti & partners: Consulenza al progetto preliminare e definitivo.

PERIODO DI SVOLGIMENTO: 06/2017 - 06/2019 - Opera non realizzata per ridestinazione fondi

IMPORTO DEI LAVORI BASE ASTA: 330.000 € (+iva)

TIPOLOGIA: Park

Planimetria

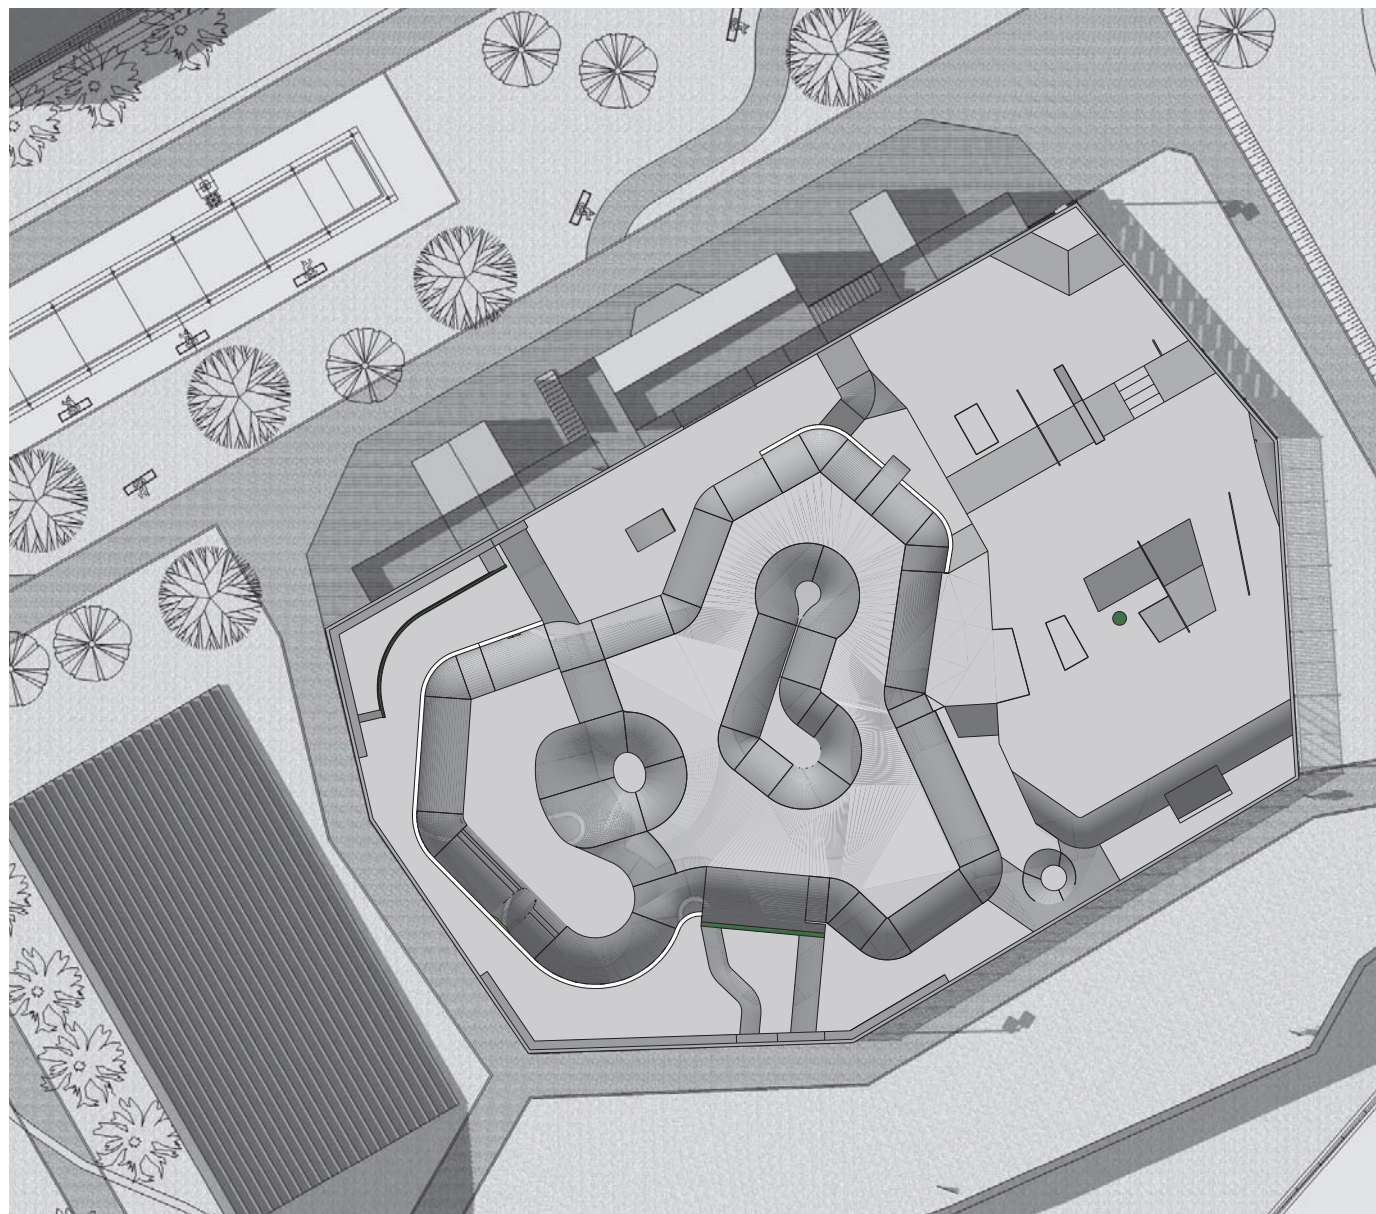

Vista aerea

Progetto



POOL DI BRA

DE LA PIERRE
ARCHITECTURE



OGGETTO: Nuovo skatepark Pool a Bra (CN)

COMMITTENTE: Comune di Bra (CN)


NATURA DEL SERVIZIO: Consulenza tecnica allo studio Viganò & Lovizolo: consulenza al progetto definitivo-esecutivo

PERIODO DI SVOLGIMENTO: 05/2019 - 07-2019 - Opera appaltata

IMPORTO DEI LAVORI BASE ASTA: 39.938 € (+iva)


TIPOLOGIA: Park

Planimetria e sezioni

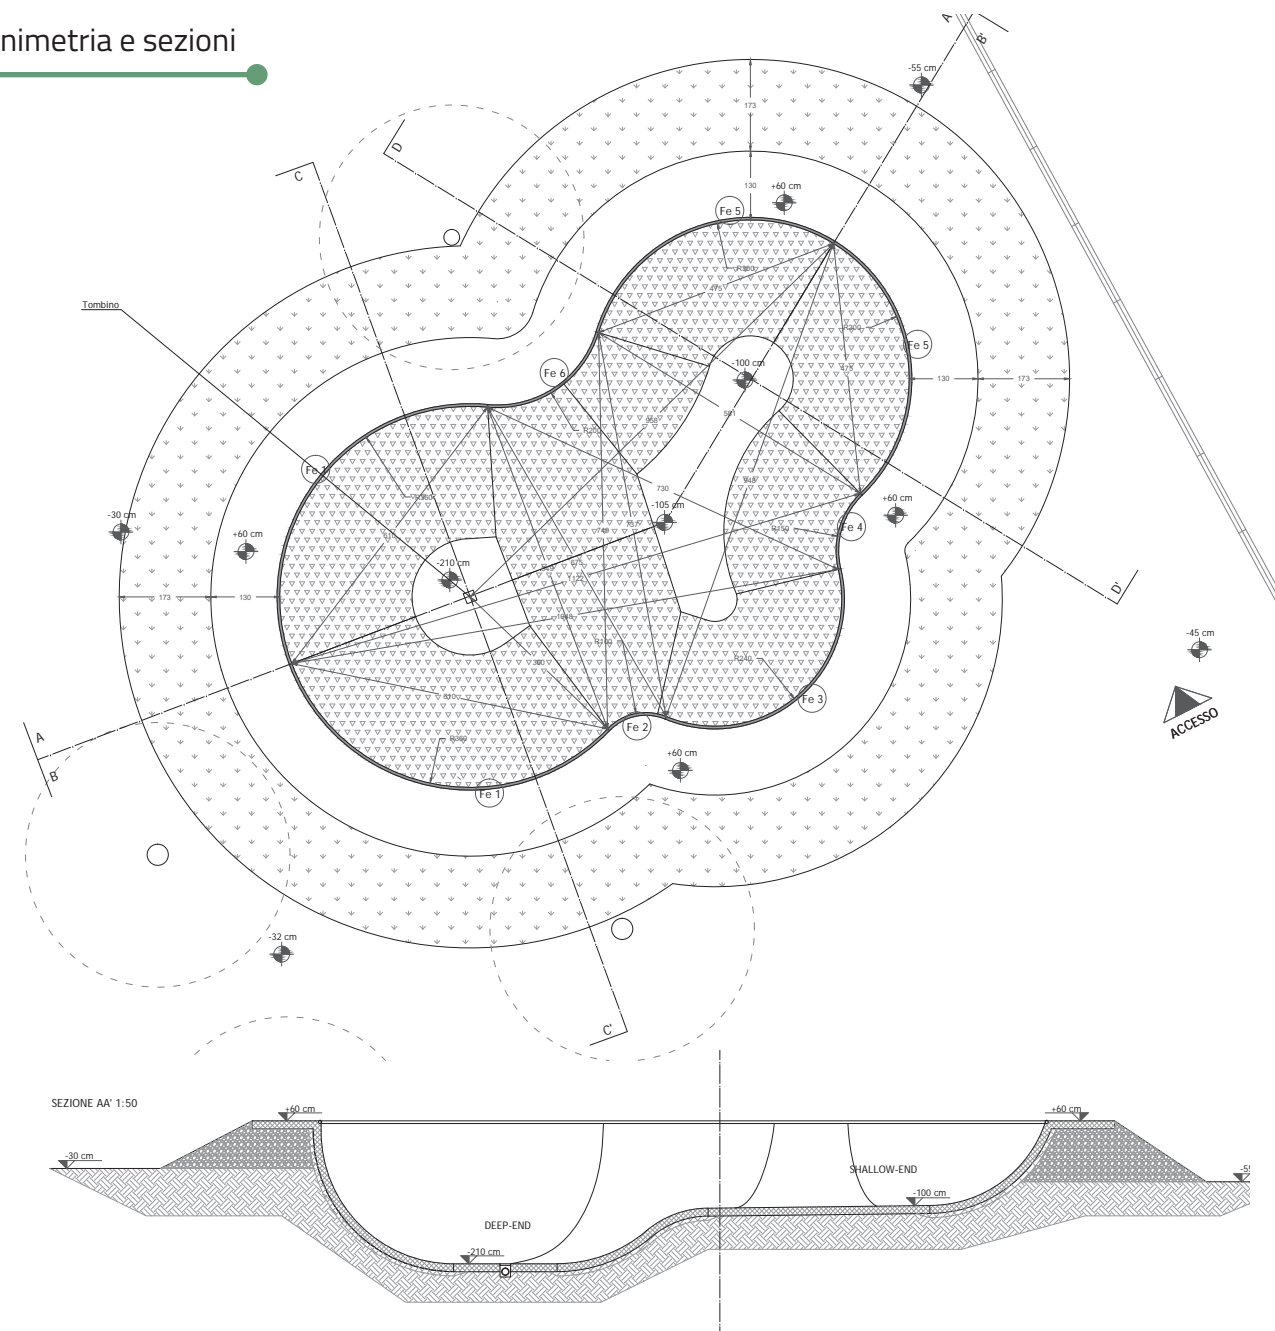

Design

Progetto

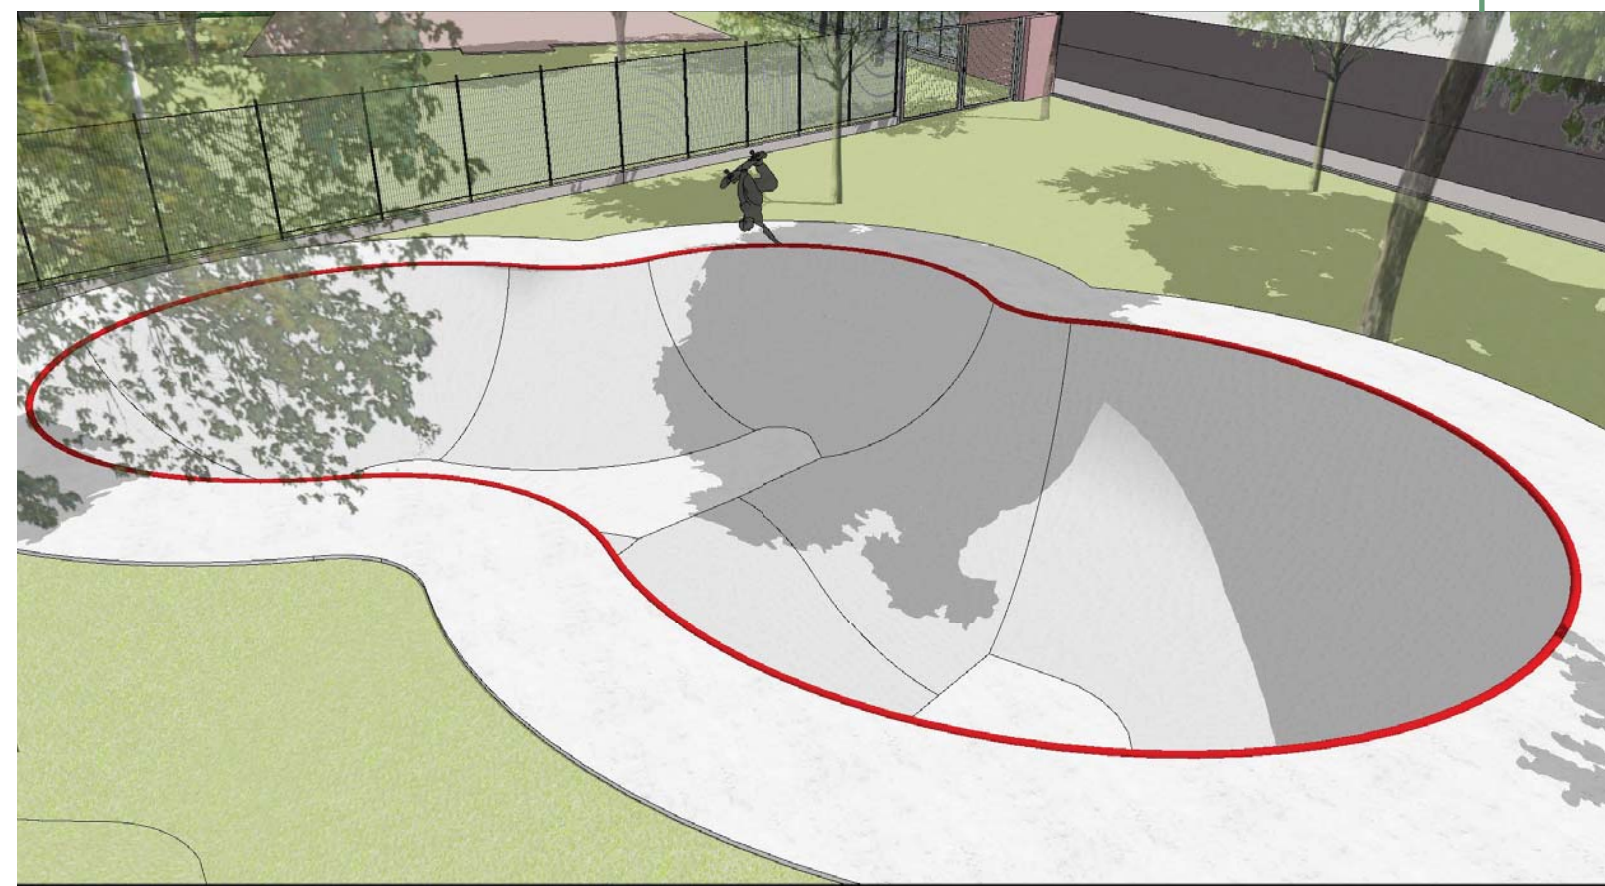

INSTALLAZIONE "SKATE THE MUSEUM"

DE LA PIERRE
ARCHITECTURE



OGGETTO: Rampa da skate modulare per evento "Skate the Museum" presso Palazzo Grassi, Venezia.

COMITENTE: Turin street ramps srl.

NATURA DEL SERVIZIO: Progettazione definitivo-esecutiva e direzione operativa

PERIODO DI SVOLGIMENTO: 05/2018 - 07/2018 - Opera realizzata 2018

IMPORTO DEI LAVORI: 15.000 €

TIPOLOGIA: Transition

Trasporto su chiatta



Evento temporaneo

Montaggio rapido



BUKUBAKI BOWL

DE LA PIERRE
ARCHITECTURE



OGGETTO: Bukubaki Skateboard bowl

COMMITTENTE: Bukubaki eco surf Resort

NATURA DEL SERVIZIO: Consulenza al design e alla direzione operativa. Design con Matteo Storelli

PERIODO DI SVOLGIMENTO: 05/2016 - 10/2016 - Opera realizzata 2016

IMPORTO DEI LAVORI: 40.000 €

TIPOLOGIA: Park

Planimetria



Bowl Design

Contesto



ARCH. PIETRO DE LA PIERRE DES AMBROIS

ISTRUZIONE UNIVERSITARIA

Periodo maggio 2013 - settembre 2017

Corso Laurea Magistrale in Architettura Costruzione Città (LM-4)

Sede Politecnico di Torino

Tesi Architecture on the Move
Votazione 99/110

Periodo settembre 2009 - aprile 2013

Corso Laurea triennale in Scienze dell'Architettura

Sede Politecnico di Torino

Tesi Skateparks
Votazione 100/110

Superamento dell'**esame di Stato** Per l'Abilitazione alla Professione -
Conseguito ottobre 2017

Iscritto all'Odrine degli architetti di Torino (TO): 10/2018

ISTRUZIONE SUPERIORE

Periodo 2004 - 2009

Diploma Maturità Scientifica indirizzo biologico

Sede LSS Piero Gobetti, Torino

Votazione 78/100

CONTATTI



+39 3339762762



pietro.delapierre@gmail.com

ESPERIENZE SPORTIVE

Campione Italiano di skateboard campionato UISP under 18 nel 2008.

Diversi posizionamenti sul podio in competizioni italiane di skateboard tra il 2006 e il 2010.

Partecipazione a competizioni internazionali di skateboard tra il 2006 e il 2010.

Diverse pubblicazioni di foto di skateboarding su riviste italiane di settore come: "6:00 a.m." magazine, "Baco" magazine "skateboarder" etc.



PIETRO DE LA PIERRE - Nosopik
Andate all'Elba e affacciatevi dal punto che vedete in foto. Anche a piedi possono venire le vertigini. Trick chiuso alla prima e rifatto un altro paio di volte per essere sicuri di avere lo scatto buono.

PIETRO DE LA PIERRE - Fs fo over vert
Pietro cura veramente lo stile. Ha chiuso il trick più volte ma veniva sempre a controllare la sequenza sul visore della digitale ed ha continuato a fare la sua manovra fino a quando, frame per frame, non gli è piaciuta...



COLLABORATORE - VALERIA BERTACCINI

ISTRUZIONE UNIVERSITARIA

Periodo ottobre 2015 - luglio 2018
Corso Laurea Magistrale in Design Sistemico

Sede Politecnico di Torino, dipartimento di Architettura

Tesi PAPER.O da scarto a risorsa
Votazione 110L/110

Periodo ottobre 2012 - dicembre 2016
Corso Laurea triennale in Design e Comunicazione Visiva

Sede Politecnico di Torino, dipartimento di Architettura

Tesi Il paradigma epistemologico di Aby Warburg
Votazione 105/110

ISTRUZIONE SUPERIORE

Periodo 2007 - 2012

Diploma di liceo scientifico sperimentazione matematica P.N.I e bilinguismo

Sede Liceo Scientifico Statale "Galileo Ferraris", Torino

Votazione 82/100

CONTATTI



+39 3404945917



valeria.bertaccini@gmail.com


ESPERIENZE SPORTIVE

Atleta per la FISR (Federazione Italiana Sport Rotellistici) 2018-2021 nella disciplina Park Skateboarding

Dal 2019 al 2021 ha partecipato al percorso di gare di qualificazione Olimpica per le Olimpiadi di Tokyo 2021 (Dew Tour Long Beach 2019 e Des Moines 2021, STU Open San Paolo e Rio De Janeiro 2019, Nanjing World Championship 2019)

Competizioni internazionali femminili tra cui (World Roller Games Barcellona 2019, SOSH Marsiglia 2015, Austran bowl Master Brixlegg 2015-2016-2017, Vert Attack Malmo 2015-2016-2017-2018, Vans Park Series Malmo 2019)

Campionessa italiana disciplina park nel 2019.

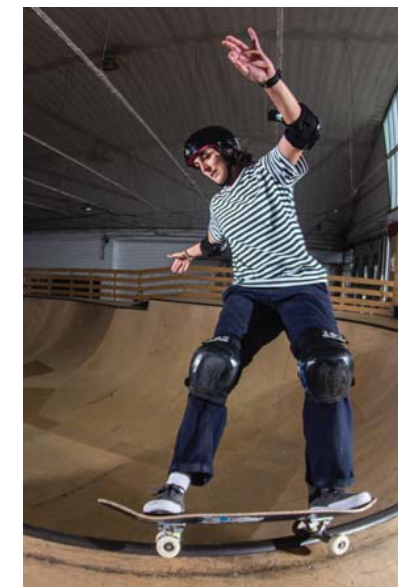

COLLABORATORE - EFREM SAPIENZA

ISTRUZIONE UNIVERSITARIA

Periodo 2017 - 2021

Corso Laurea Magistrale in Architettura per il restauro e valorizzazione del patrimonio (LM-4)

Sede Politecnico di Torino

Periodo settembre 2013 - luglio 2017

Corso Laurea triennale in Scienze dell'Architettura

Sede Politecnico di Torino

ISTRUZIONE SUPERIORE

Periodo 2004 - 2009

Diploma Maturità Scientifica

Sede PNI Galileo Galilei, Catania

CONTATTI



+39 3406175889



sapisapi@hotmail.it

ESPERIENZE SPORTIVE

Socio attivo dell'Associazione Skateboarding Torino con la quale realizza progetti di promozione sportiva sul territorio.

Membro del team italiano "plazaboard", (pro dal 2021).

Istruttore di skateboard qualificato per ASD Skateboarding Torino.

